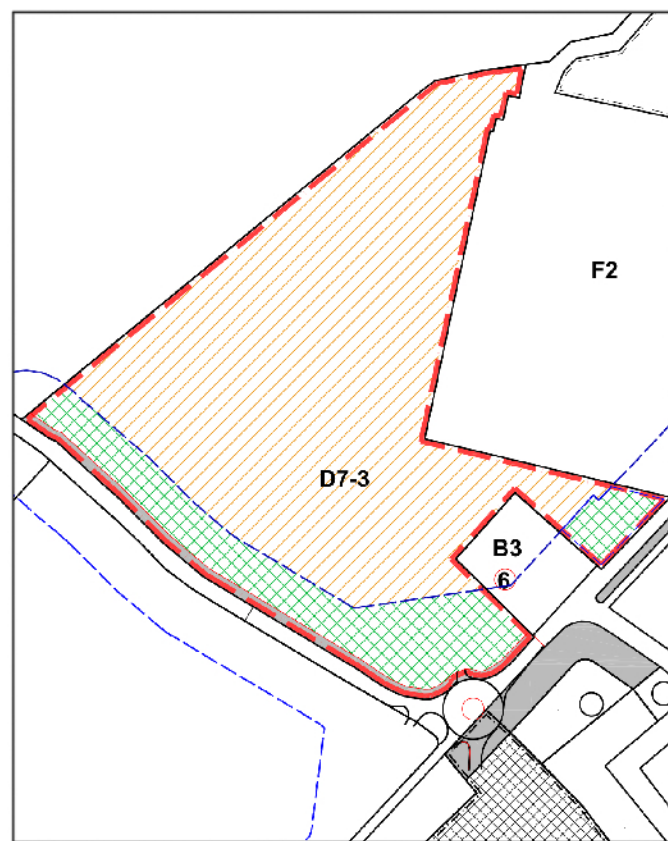
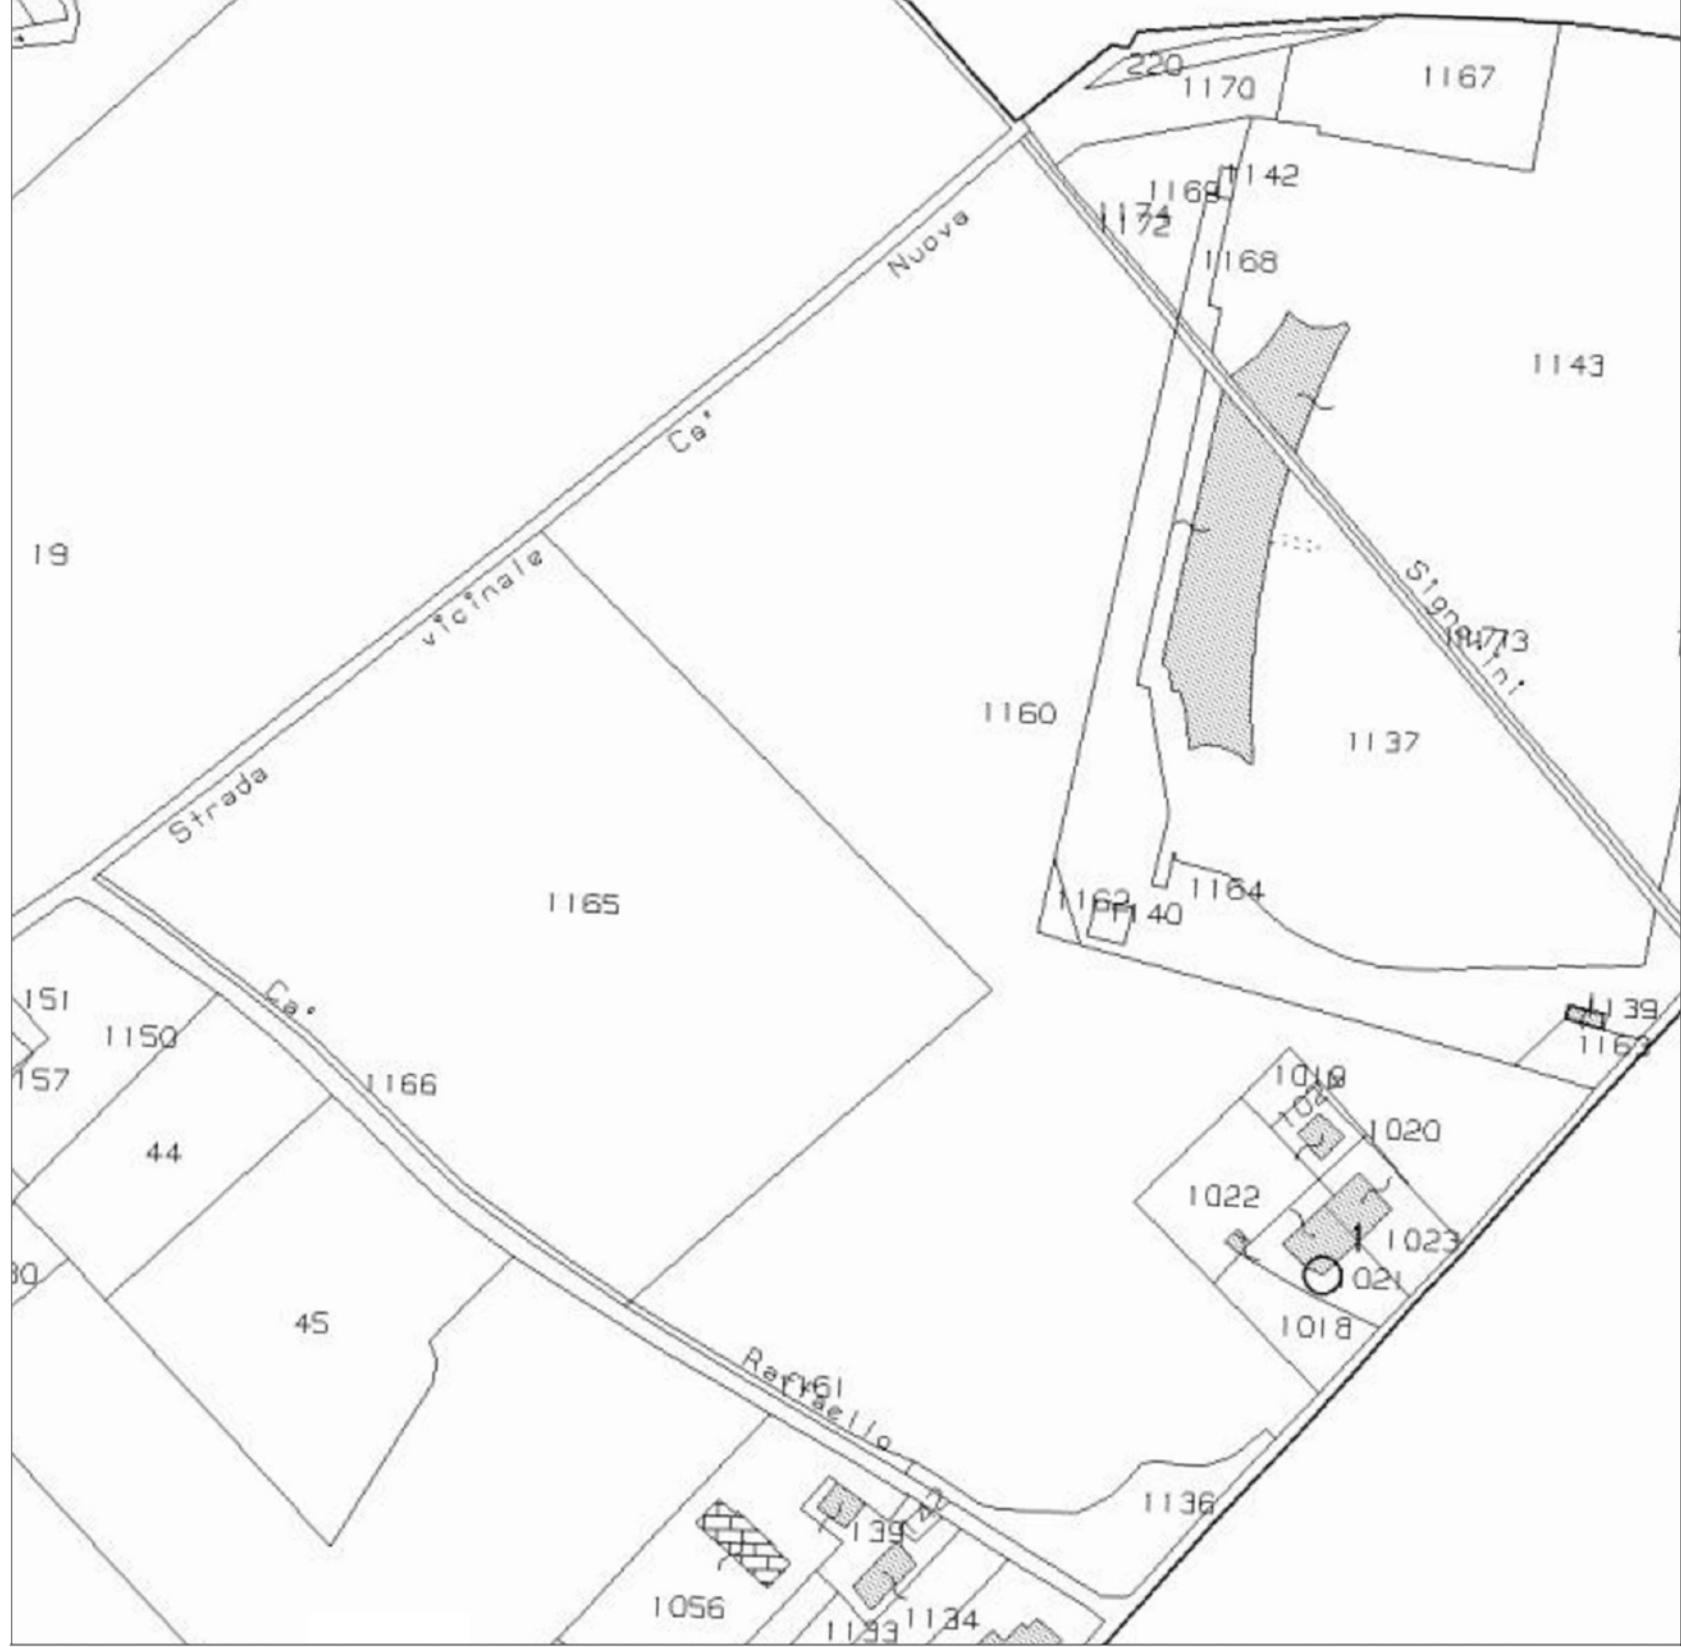


PIANO CATASTALE
scala 1:2000

**COMUNE DI MISANO ADRIATICO**

MISANO WORLD CIRCUIT
Piano Urbanistico Attuativo di iniziativa privata
ZONA D7-3
Misano Adriatico (RN)

Stato di fatto

Rilievo, Estratto PRG, Planimetrie catastali

PUA_EG_A01_SDF

1:500 / 1:2000	A0+	20.12.2018	URB_06.18	FM	MB
----------------	-----	------------	-----------	----	----



Committente:
SANTA MONICA SPA
via Daijro Kato, 10
47843 Misano Adriatico (RN)

Responsabile di commessa e progetto architettonico
mijc architects s.r.l.
corso d'Augusto, 181 - 47921 Rimini
Tel. 0541 21846

Progettazione impianti elettrici, meccanici e prevenzione incendi
IN.TE.SO. Ingegneria S.r.l.
Via Macanno, 32 - 47923 Rimini (RN)
Tel. 0541 30 97 58 - Fax 0541 30 97 55

Committente:
SUNFLOWER SRL
via Del Carro, 27
47843 Misano Adriatico (R)

mijic architects

SUPERFICI CATASTALI

Foglio 17, Particelle 1136 - 1142 parte - 1143 parte - 1160 - 1165 - 1169 - 1170 - 1172 - 1174.
Superficie catastale complessiva: 61.164 mq di proprietà
SUNFLOWER SRL

 Area senza vincolo: 49.644 mq

 Area vincolata (fascia di rispetto stradale): 11.520 mq

LEGENDA

--- Limite intervento comparto D7-3

 Caposaldo fisso permanente

 Accessi

— — — Elettrodot

..... Lifetime Value

RILIEVO ALBERI ESISTENTI

- Quercus
 Pinus
 Morus
 Quercus ilex
 Cupressus
 Juglans
 Diospyros kaki
 Acer campestre
 Tamarix
 Robinia pseudoacacia
 Ficus carica