



Muffola di Giunzione e Derivazione
ISOLATA IN RESINA COLATA

GRUPPO DI POTENZA INTEGRATO

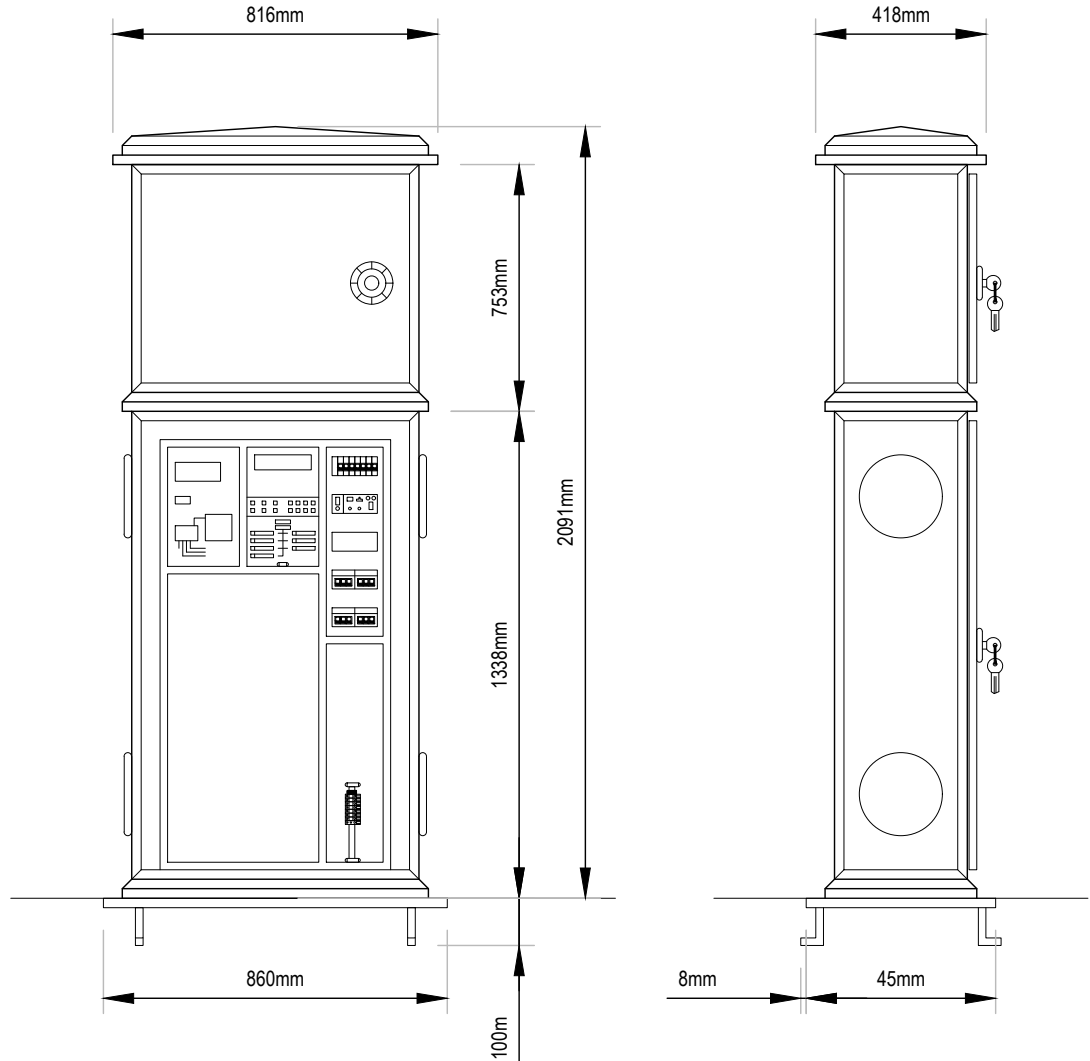

TIPICO
POZZETTO E PLINTO PALO ILLUMINAZIONE PUBBLICA

Scala 1:25

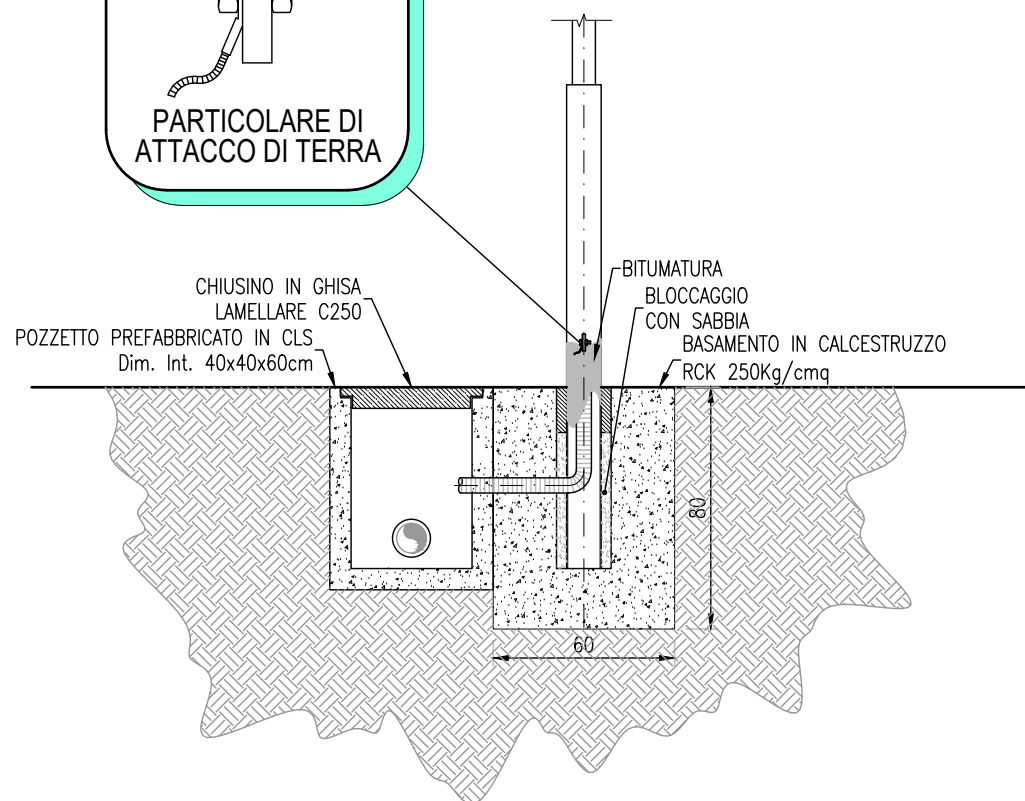

-	20.12.2018	Emissione	IN.TE.SO.
Indice	Data	Modifiche	Disegno

COMUNE DI MISANO ADRIATICO

MISANO WORLD CIRCUIT
Piano Urbanistico Attuativo di iniziativa privata
ZONA D7-3
Misano Adriatico (RN)

Stato di progetto - Impianti Elettrici e Speciali

Distribuzione principale sottoservizi - Planimetria Generale

PUA_EG_E01

1:500	A0-	20.12.2018	URB_06.18	FC	LM
-------	-----	------------	-----------	----	----



Comittente: SANTA MONICA SPA
via Dajiro Kato, 10
47843 Misano Adriatico (RN)

Comittente: SUNFLOWER SRL
via Del Carro, 27
47843 Misano Adriatico (RN)

Responsabile di commessa e progetto architettonico
mijic architects s.r.l.
corso d'Augusto, 181 - 47921 Rimini
Tel. 0541 21846

Progettazione impianti elettrici, meccanici e prevenzione incendi
IN.TE.SO. Ingegneria S.r.l.
Via Mecenate, 32 - 47923 Rimini (RN)
Tel. 0541 30 97 56 - Fax 0541 30 97 55



mijic architects