

Comune di MISANO ADRIATICO
Provincia di Rimini

PIANO PARTICOLAREGGIATO DI INIZIATIVA
PRIVATA COMPARTO C2-B-SANTAMONICA

ELABORATO " 8 "

PROGETTO COMPARTO
Pianta sezioni e prospetti
Inquadramento generale



TAV. 4 sost.

DATA
aprile 2020

SCALA
1:200
1:500

PROPRIETÀ: Sig. Paoletto Massimo CF PZMZSM48S001724Q
Sig.ri Paoletto Giulia CF PZMZLT1M429754Y
Sig.ri Paoletto Mariela CF PZMZMT35S001724Q

PROGETTISTA: Ing. Mario Amos
Via XXII Giugno n. 19/Annunzi
47014 Misano Adriatico (Rimini)
cell. 3355610178

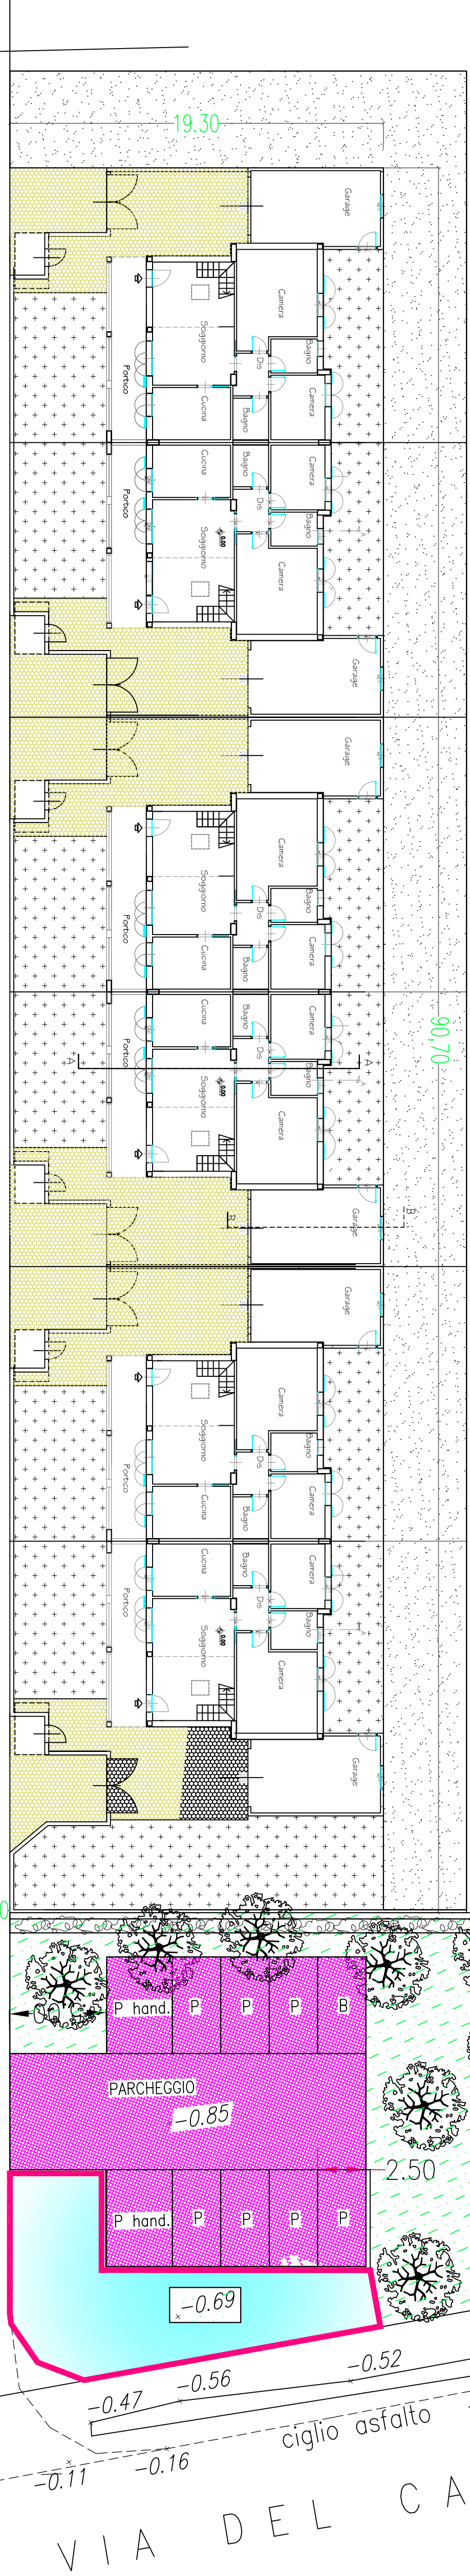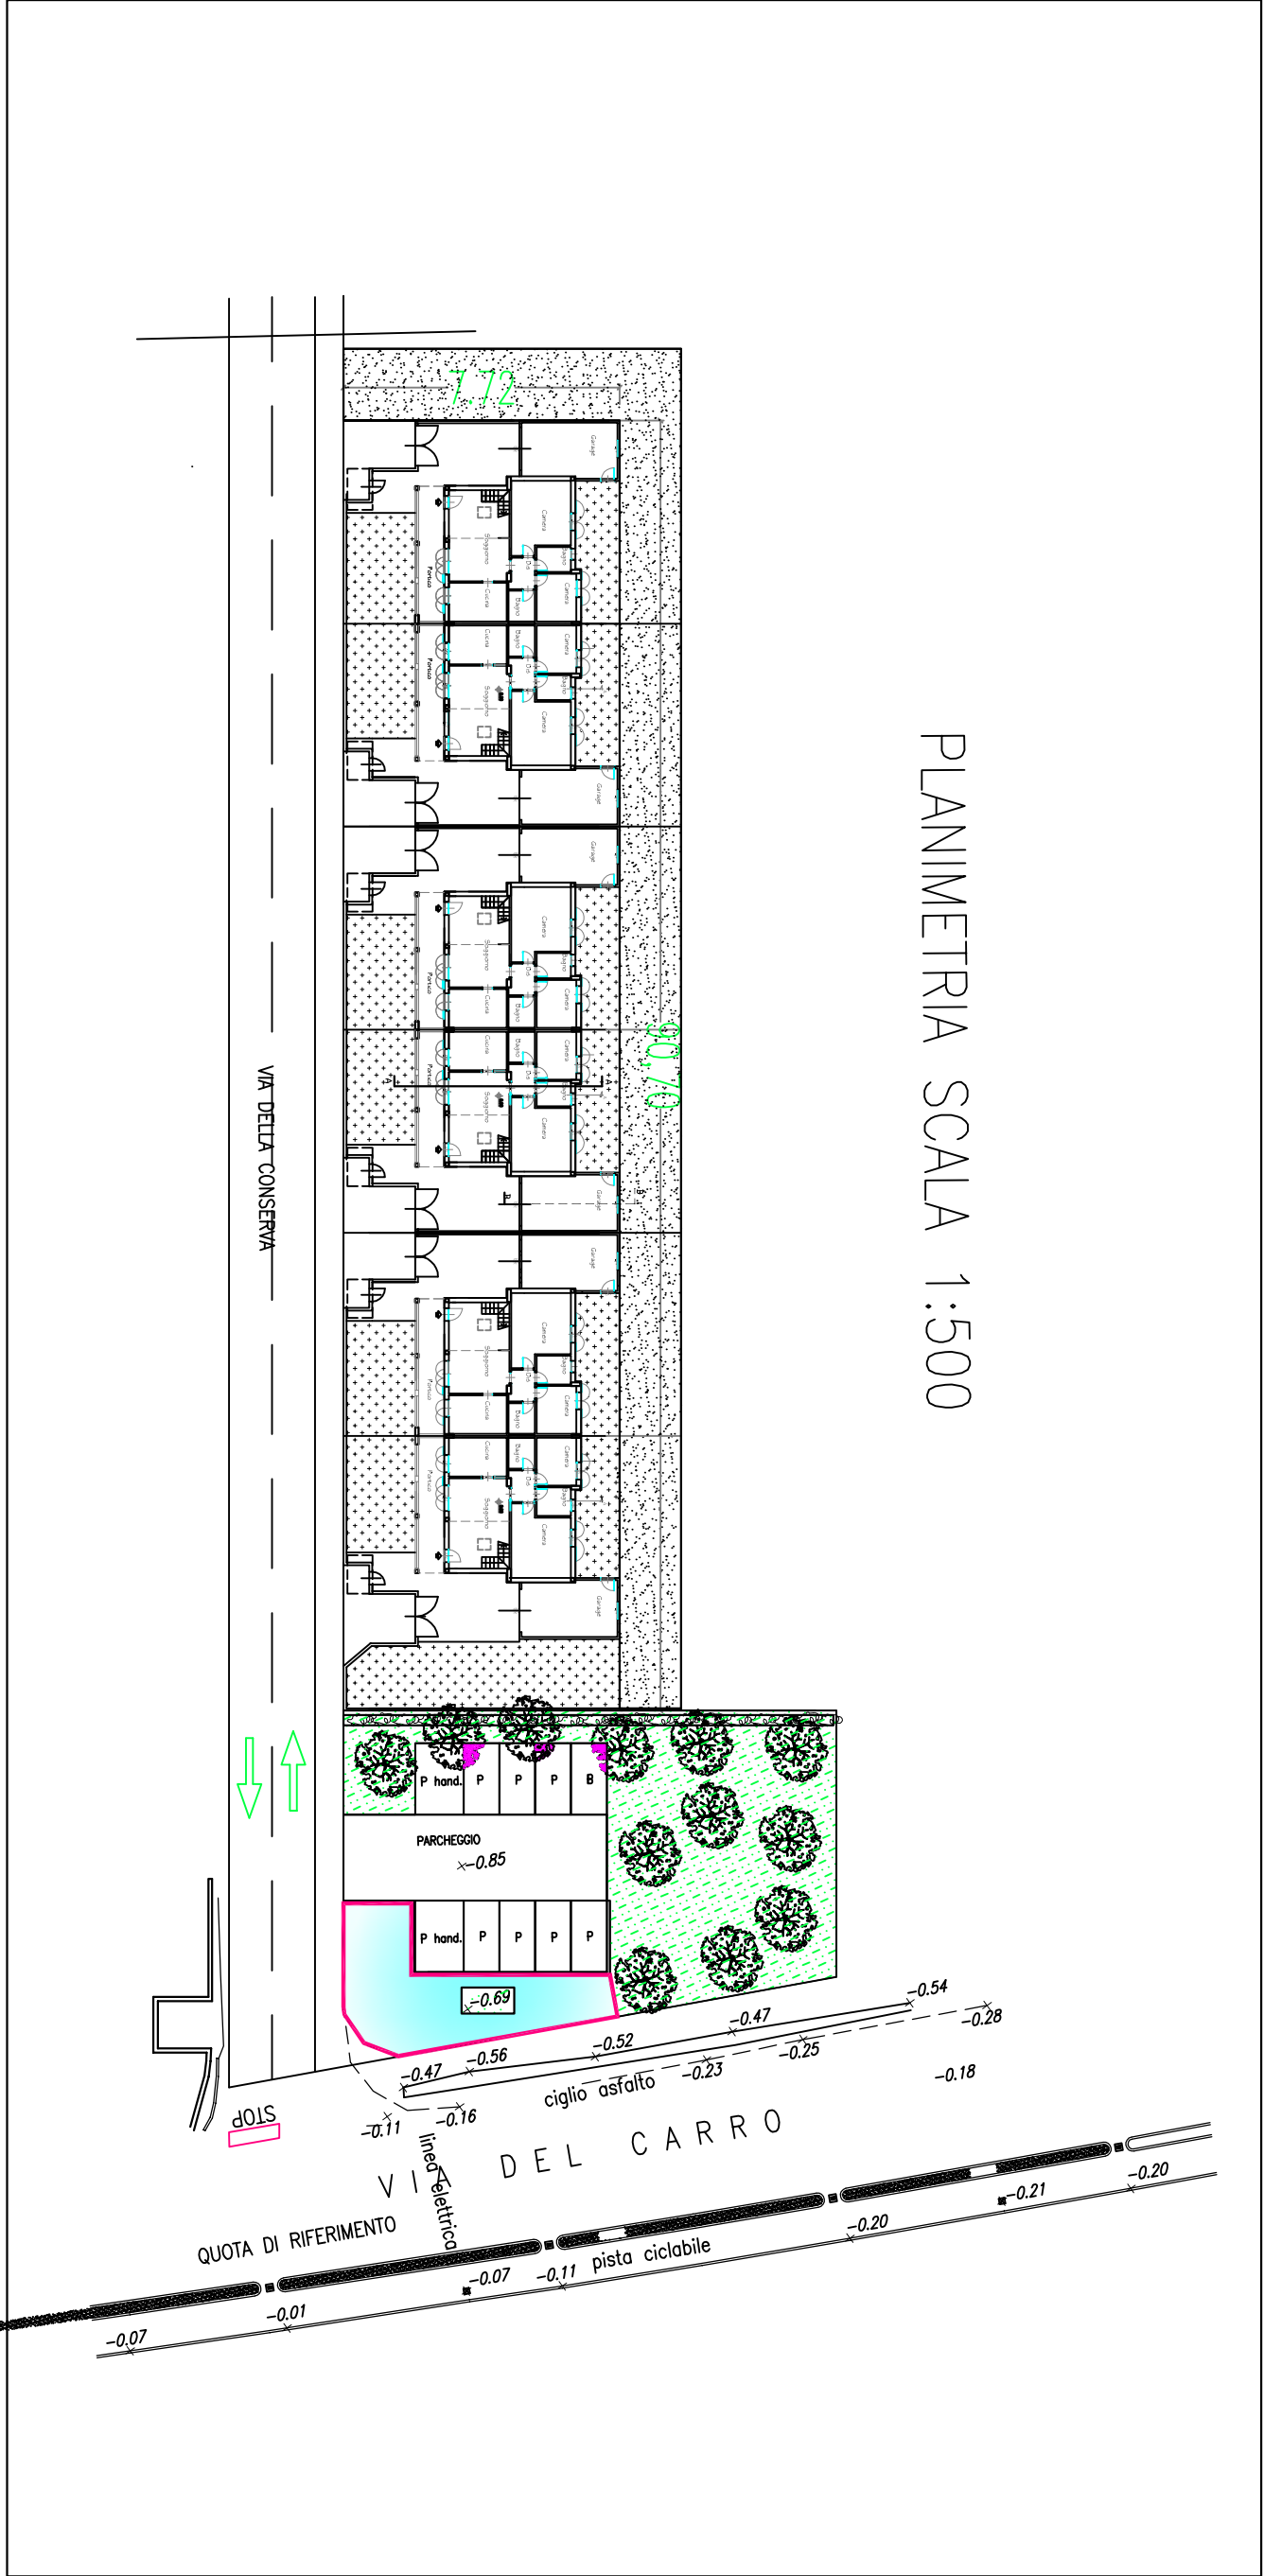

PIANO TERRA 1:200

