Comune di MISANO ADRIATICO
Provincia di Rimini

PIANO PARTICOLAREGGIATO DI INIZIATIVA PRIVATA COMPARTO C2-B SANTAMONICA

ELABORATO "8.1 "

PLANIMETRIA GENERALE PROGETTO MASSIMA RETE DISTRIBUZIONE ENEL

Tav.4.1

PROPRIETA': *Sig Panozzo Massimo*
Sig.ra Panozzo Giulia
Sig.ra Panozzo Manuela

PROGETTISTA : *Ing. Magrini Amos*
Via XXII Giugno n. 19-Rimini
email ingmagrini@libero.it
cell.-3355610178

DATA Novembre 2018

SCALA 1:200 1:500

LEGENDA

- Cavidotto D125
- Cavidotto D 80 (presa per cliente finale)
- Pozzetti (dimensioni interne 70 x 70 chiusino D400)
- Armadio stradale in VTR (posato da E-Distribuzione)
- Sostegno CAC (posato da E-Distribuzione)

Sezione tipo Scala 1:10

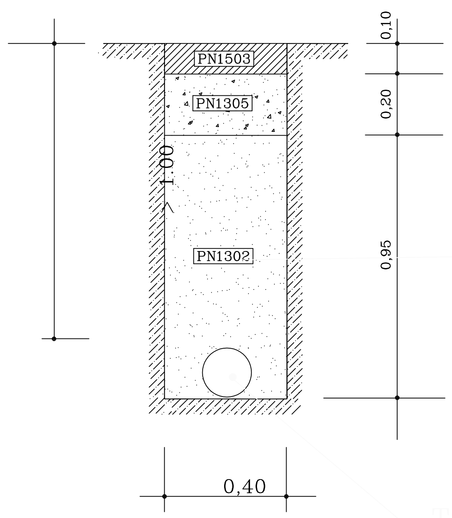

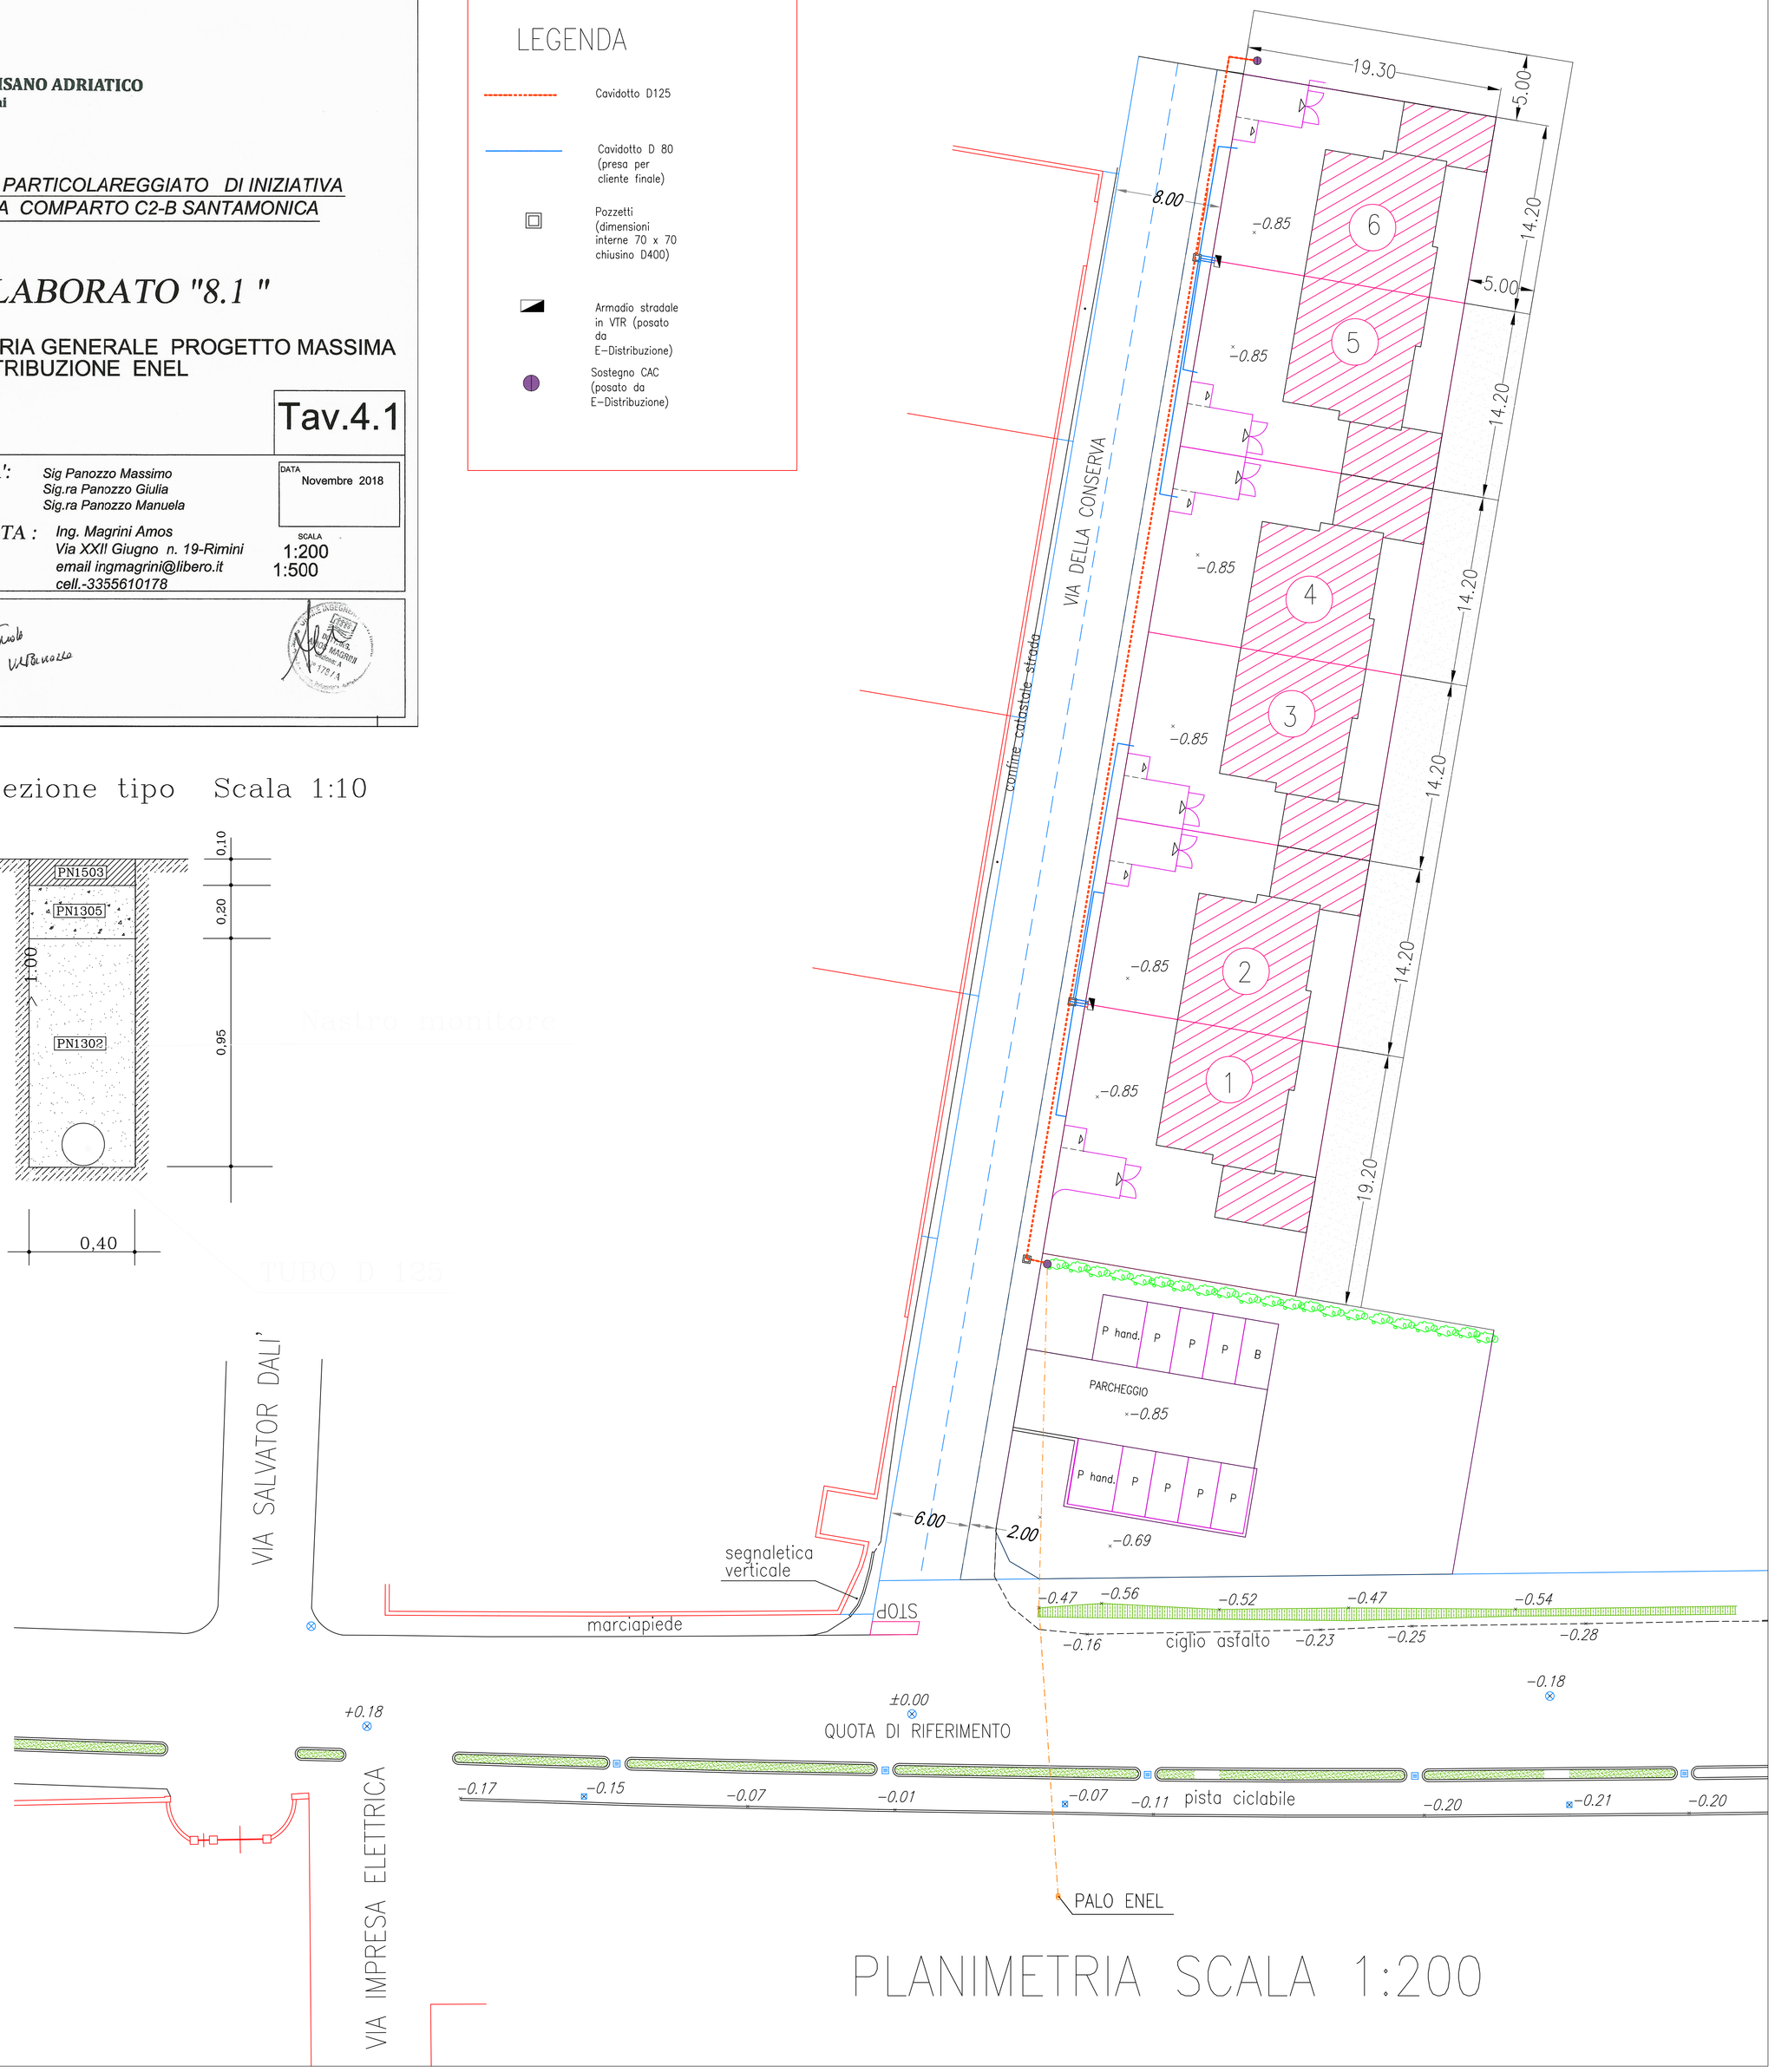

PLANIMETRIA SCALA 1:200