

C O M U N E D I M I S A N O A D R I A T I C O

Provincia di Rimini

PIANO PARTICOLAREGGIATO PER L'UTILIZZAZIONE DI AREE INCLUSE IN ZONA RESIDENZIALE CONTRADDISTINTE SULLE TAVOLE DEL P.R.G. CON LA SIGLA C2-1

La Proprietà':

Montanari Maria residente in Riccione (RN) Via Dell'Artigianato n. 19 -

Montanari Massimo residente in Misano Adriatico (RN) Via Settembrini n. 27 -

Pazzi Maria residente in Misano Adriatico (RN) Via Settembrini n. 27 -

Venturi Giancarlo residente in San Giovanni in Marignano (RN) Via Mascolo di Sotto n. 177/C

Pazzini Italia residente in San Giovanni in Marignano (RN) Via Mascolo di Sotto n. 177/C

Tirotti Giancarlo residente in San Giovanni in Marignano (RN) Via Roma n. 11

Valverde Daniele residente in Gressoney La Trinità, località Woodside n. 31 (Francia)

Valverde Fabio residente in Route Des Grottes St. Cécile - (Francia)

Valverde Marco residente in Pont San Martin (Aosta) Via Naz. Per DONNAS N. 52

Valverde Michela residente in Gressoney la Trinità (Aosta) Via Edelboden n. 30

Valverde Rossella residente in Gressoney La Trinità (Aosta) Via Edelboden n. 30

Verni Marco residente in San Giovanni Marignano (RN) Via Torconca n. 1202

Verni Giovanna residente a Pesaro (PU) Via Pola n. 29

Verni Paolo residente a Cattolica (RN) Via G. Pascoli n. 1/A

Verni Maria Elena residente a Pesaro (PU) Via Trento n. 210

Carl Raul residente a Pesaro (PU) Viale Trento n. 223

Tousani Manuela residente a Pesaro (PU) Viale Trento n. 223

Trucchi Alessandro residente a Roma (RM) Largo Olgiate n. 15 isola 91 B 5

Gabici Michele residente in Pégomas (Francia)

Gabici Richard residente in Pégomas (Francia)

Gabici Valérie residente in La Roquette (Francia)

Tirotti Romano residente a Tavullia (PU) Via Pirano n. 53

Tirotti Maria Luisa residente a Roma (RM) Via Annara n. 59

TAVOLA N. 3 :Elaborato quotato con posizionamento edifici in pianta, sezione profili stradali con individuazione di massima dei volumi

Progettazione Architettonica
Progettazione Urbanistica
Informatica e Design
Rilievo topografico e calcolo
Scale: misurata
Architetto
Soldati Paolo
Ingegnere
Soldati Massimiliano

Progettista del Piano Particolareggiato :
Dott. Arch. Soldati Paolo - Rimini

Collaboratori al progetto:

- Dott. Ing. Soldati Massimiliano - Rimini

- Rilievo Topografico: Studio Esageo - Geom. Orlandi Luigi- Rimini


- Progetto Illuminazione Pubblica - P. I. Barbieri Alessandro - Rimini

- Studio Geologico del sito: GEOLOGI ASSOCIATI Dr. Demetrio Bastianelli - Dr. Flavio Carlini - Misano Adriatico


- Analisi Acustica del sito: Tecnico competente Danilo Vienna - Via Luchino Visconti n. 5 - Rimini




Estratto di mappa catastale

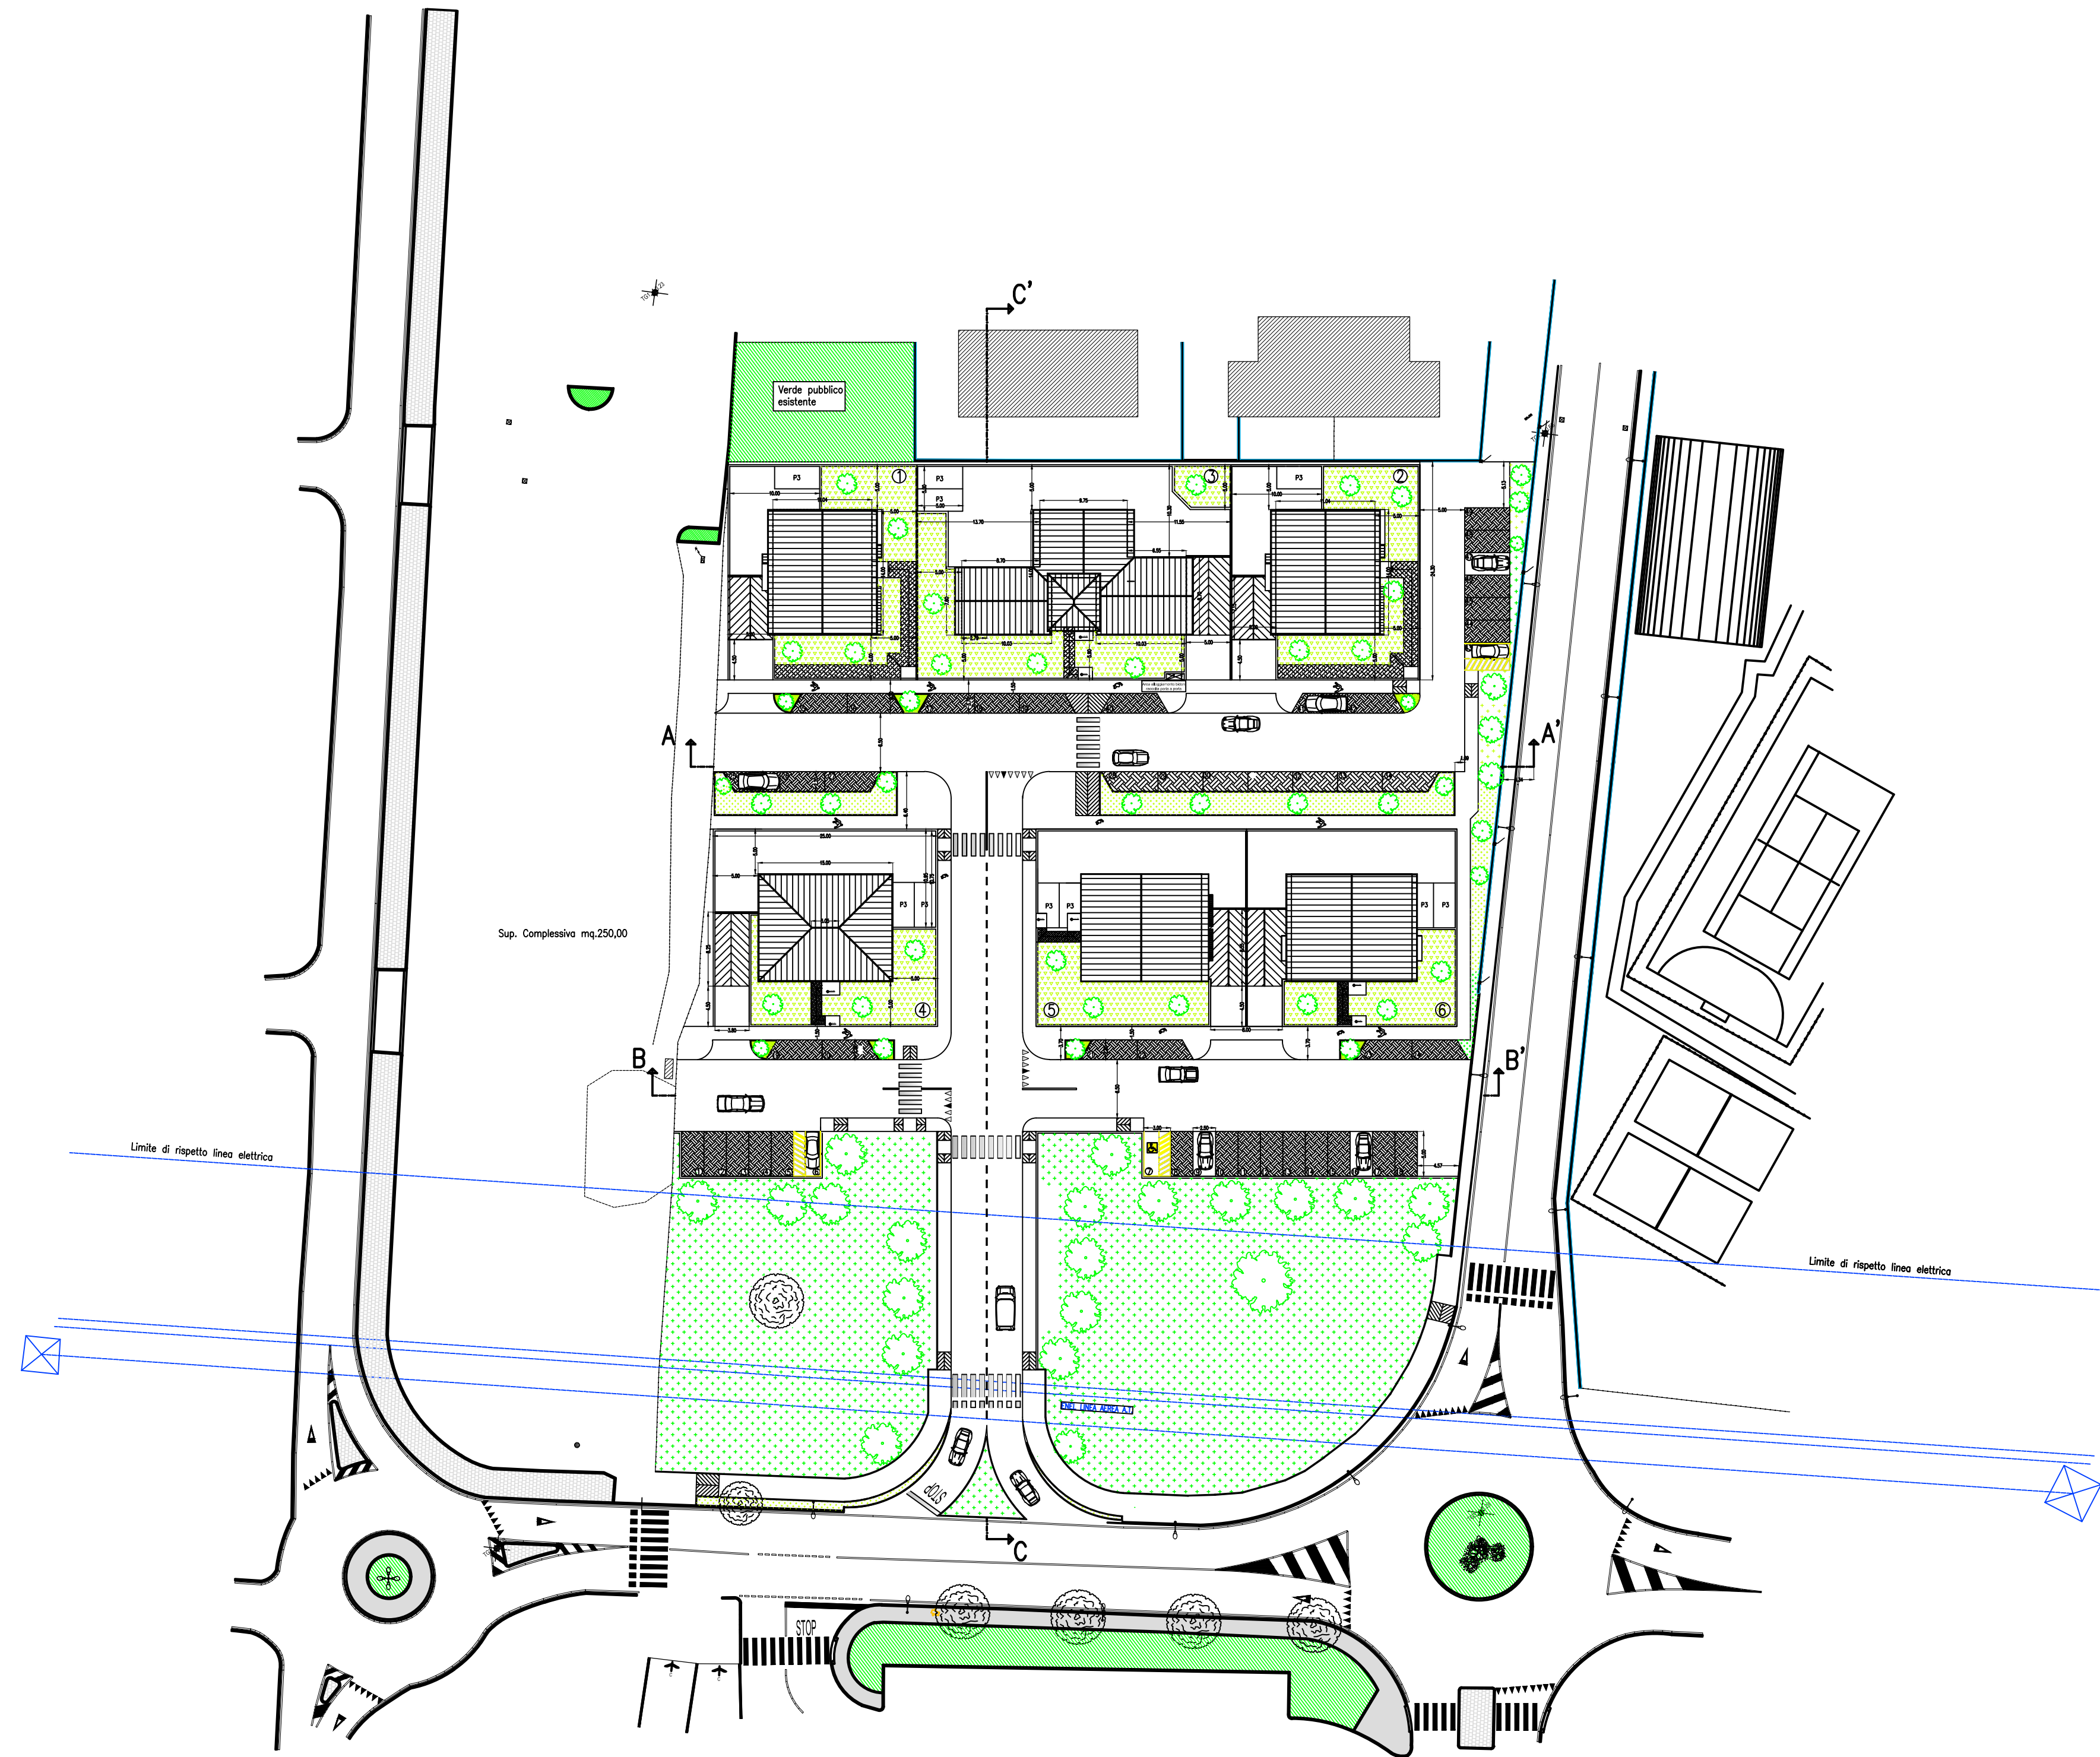


PIANTA IN Scala 1:500

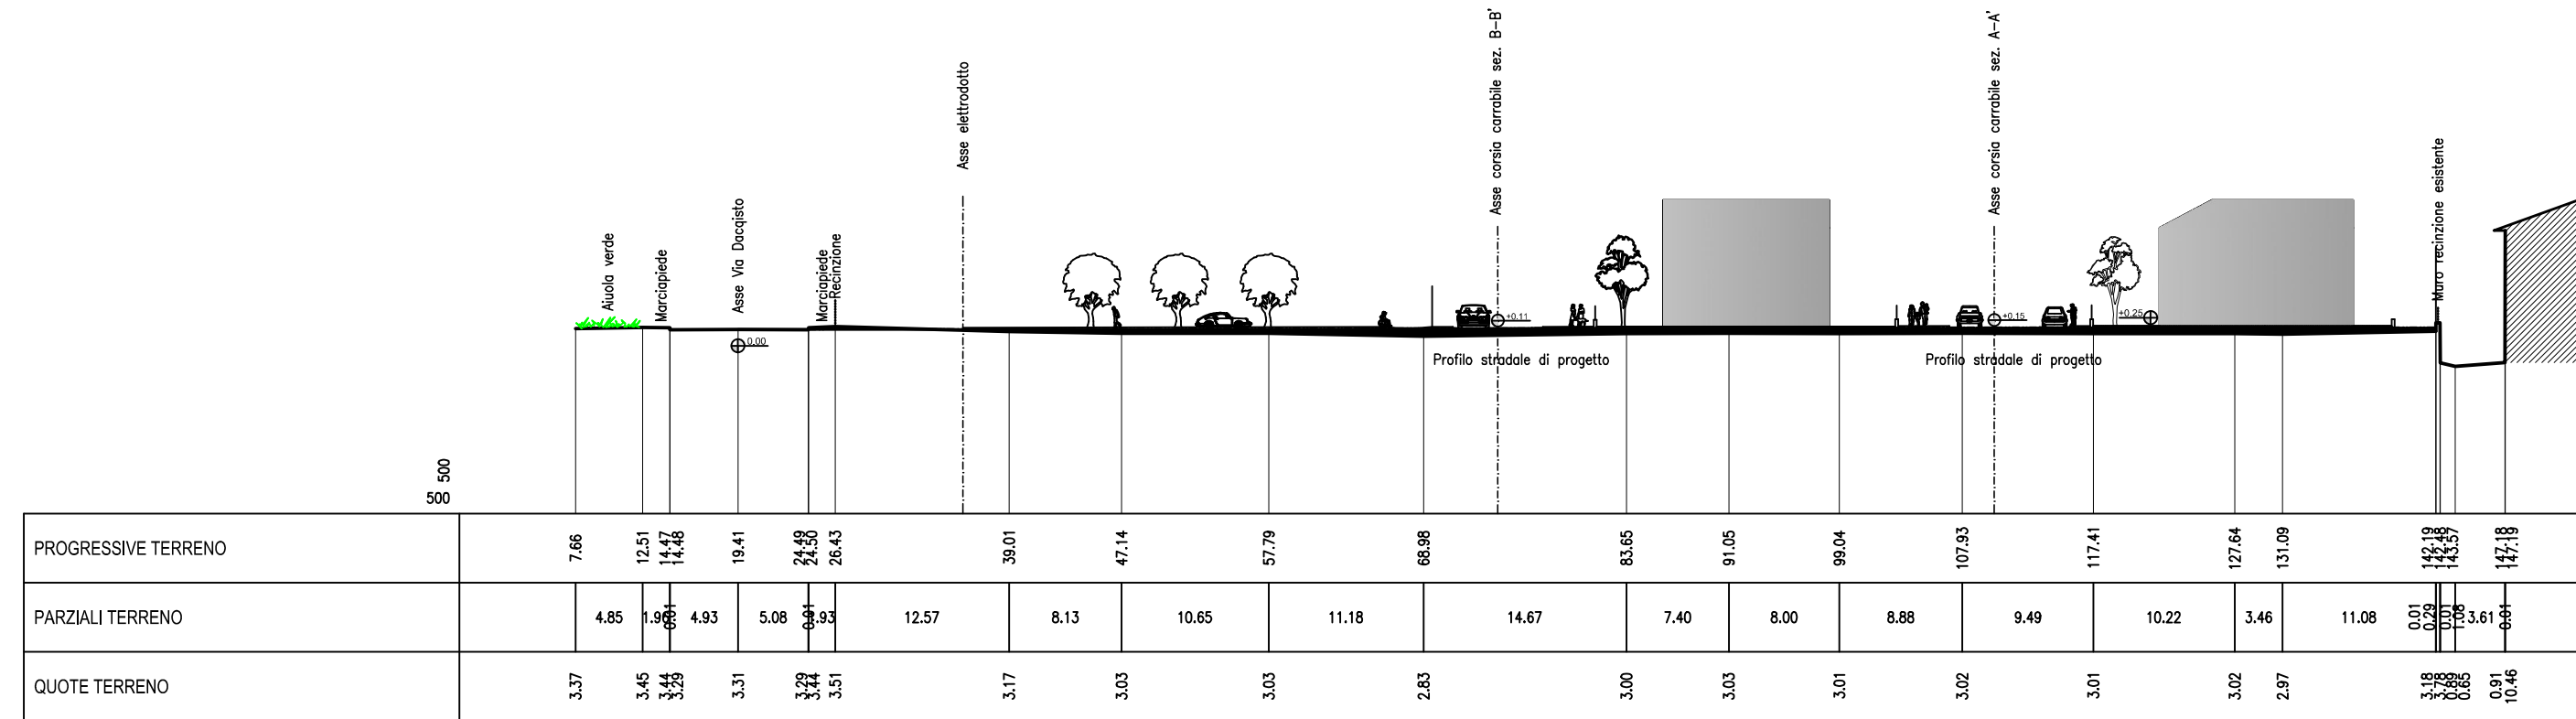

Sezione C-C' scala 1:500

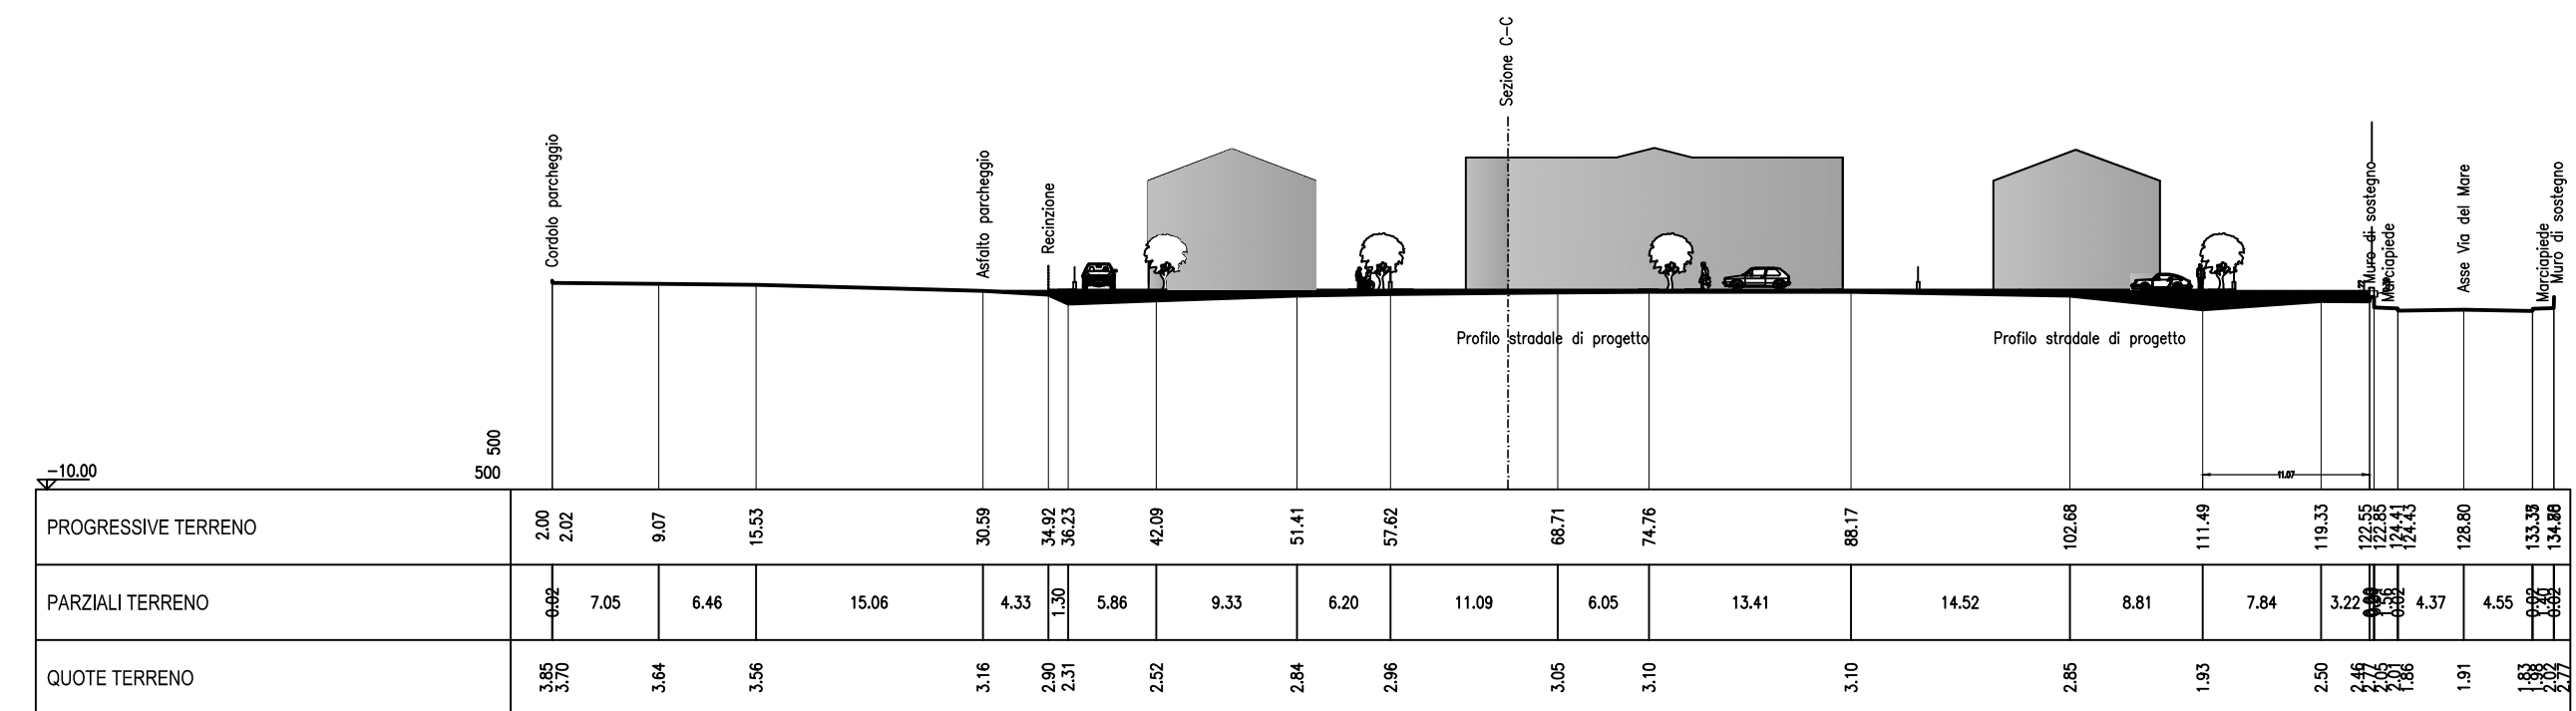

Sezione A-A' scala 1:500

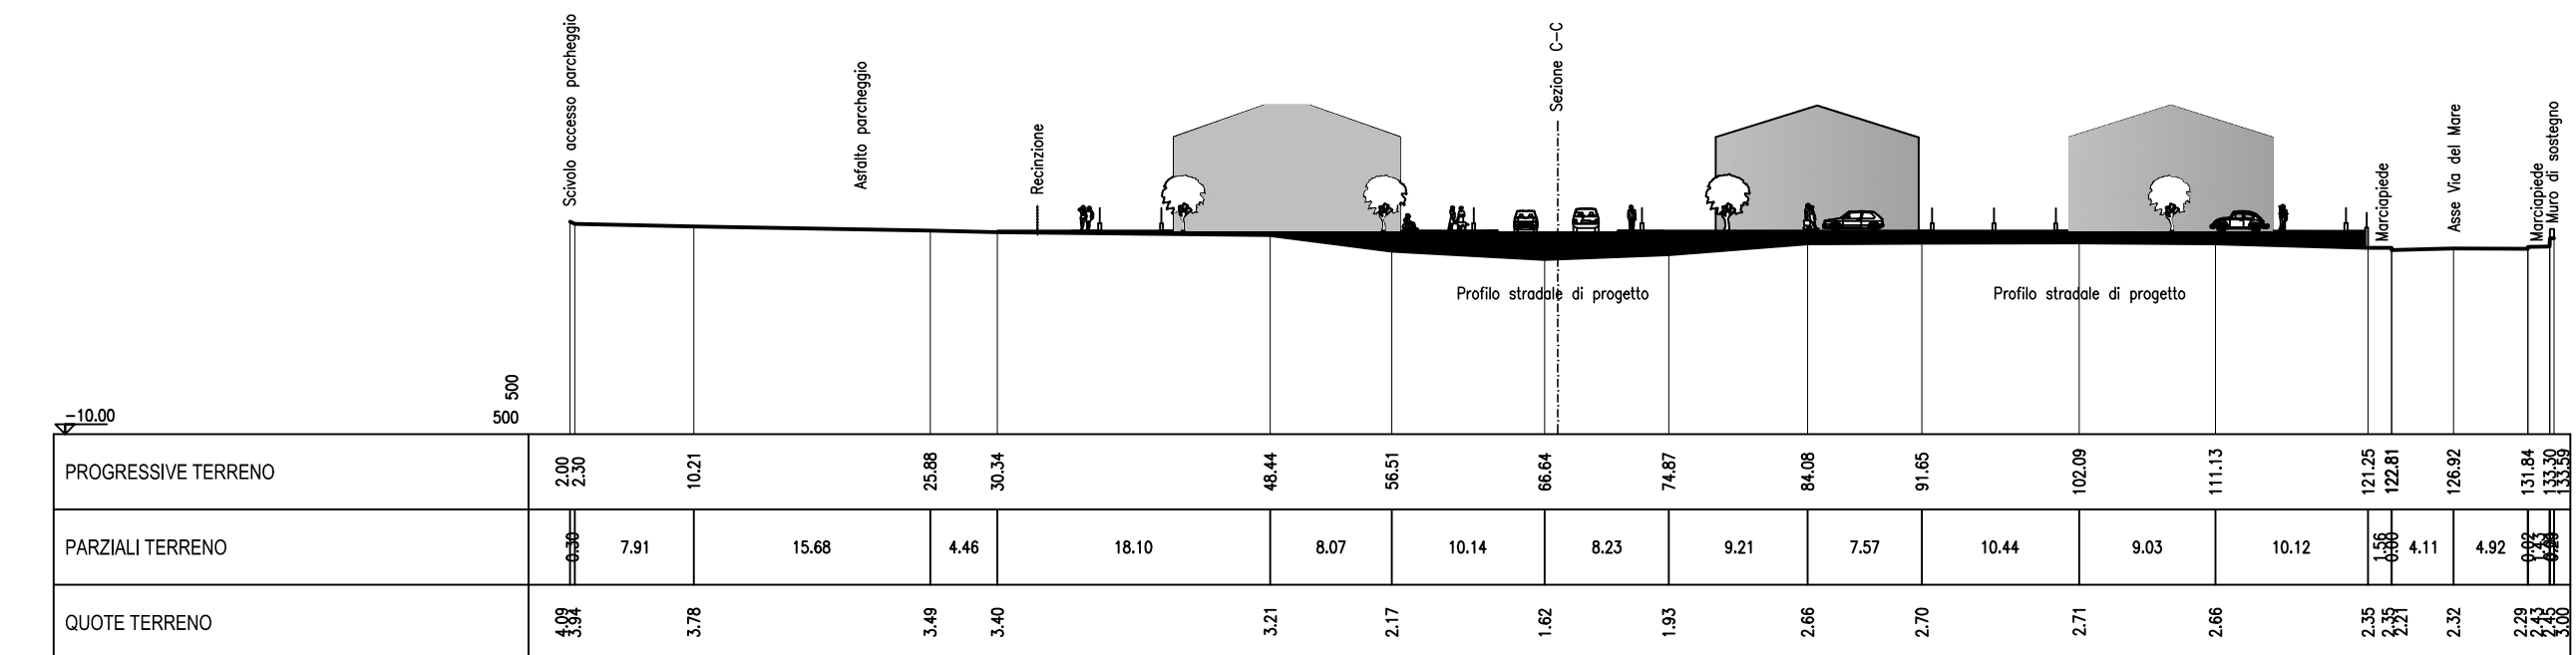

Sezione B-B scala 1:500