

COMUNE DI MISANO ADRIATICO

(Provincia di Rimini)

PROGETTAZIONE DI

PIANO URBANISTICO ATTUATIVO (P.U.A.)

DENOMINATO C2-5

IN VARIANTE al P.R.G.

TAVOLA N° 1:

STRALCIO DI P.R.G. VIGENTE E IN VARIANTE

STRALCIO DI PLANIMETRIA CATASTALE

VINCOLI

IL RICHIEDENTE: *

Sig. CESCHINA MARINA BRUNA

I PROGETTISTI:

Arch. SAMANTHA SPANO

Arch. ELISA TIRAFERRI



*Documento firmato digitalmente per il Richiedente da Arch. Spano S. e Arch. Tiraferri E. (vedi delega allegata)

IL SINDACO:

L'ASSESSORE

IL DIRIGENTE:

IL SEGRETARIO:

Data:

Aggiornamento:

In sostituzione di:

20/07/2018

Emissione

PIANO REGOLATORE GENERALE - VP 30

TAVOLA 2a: AZZONAMENTO

SETTORE NORD

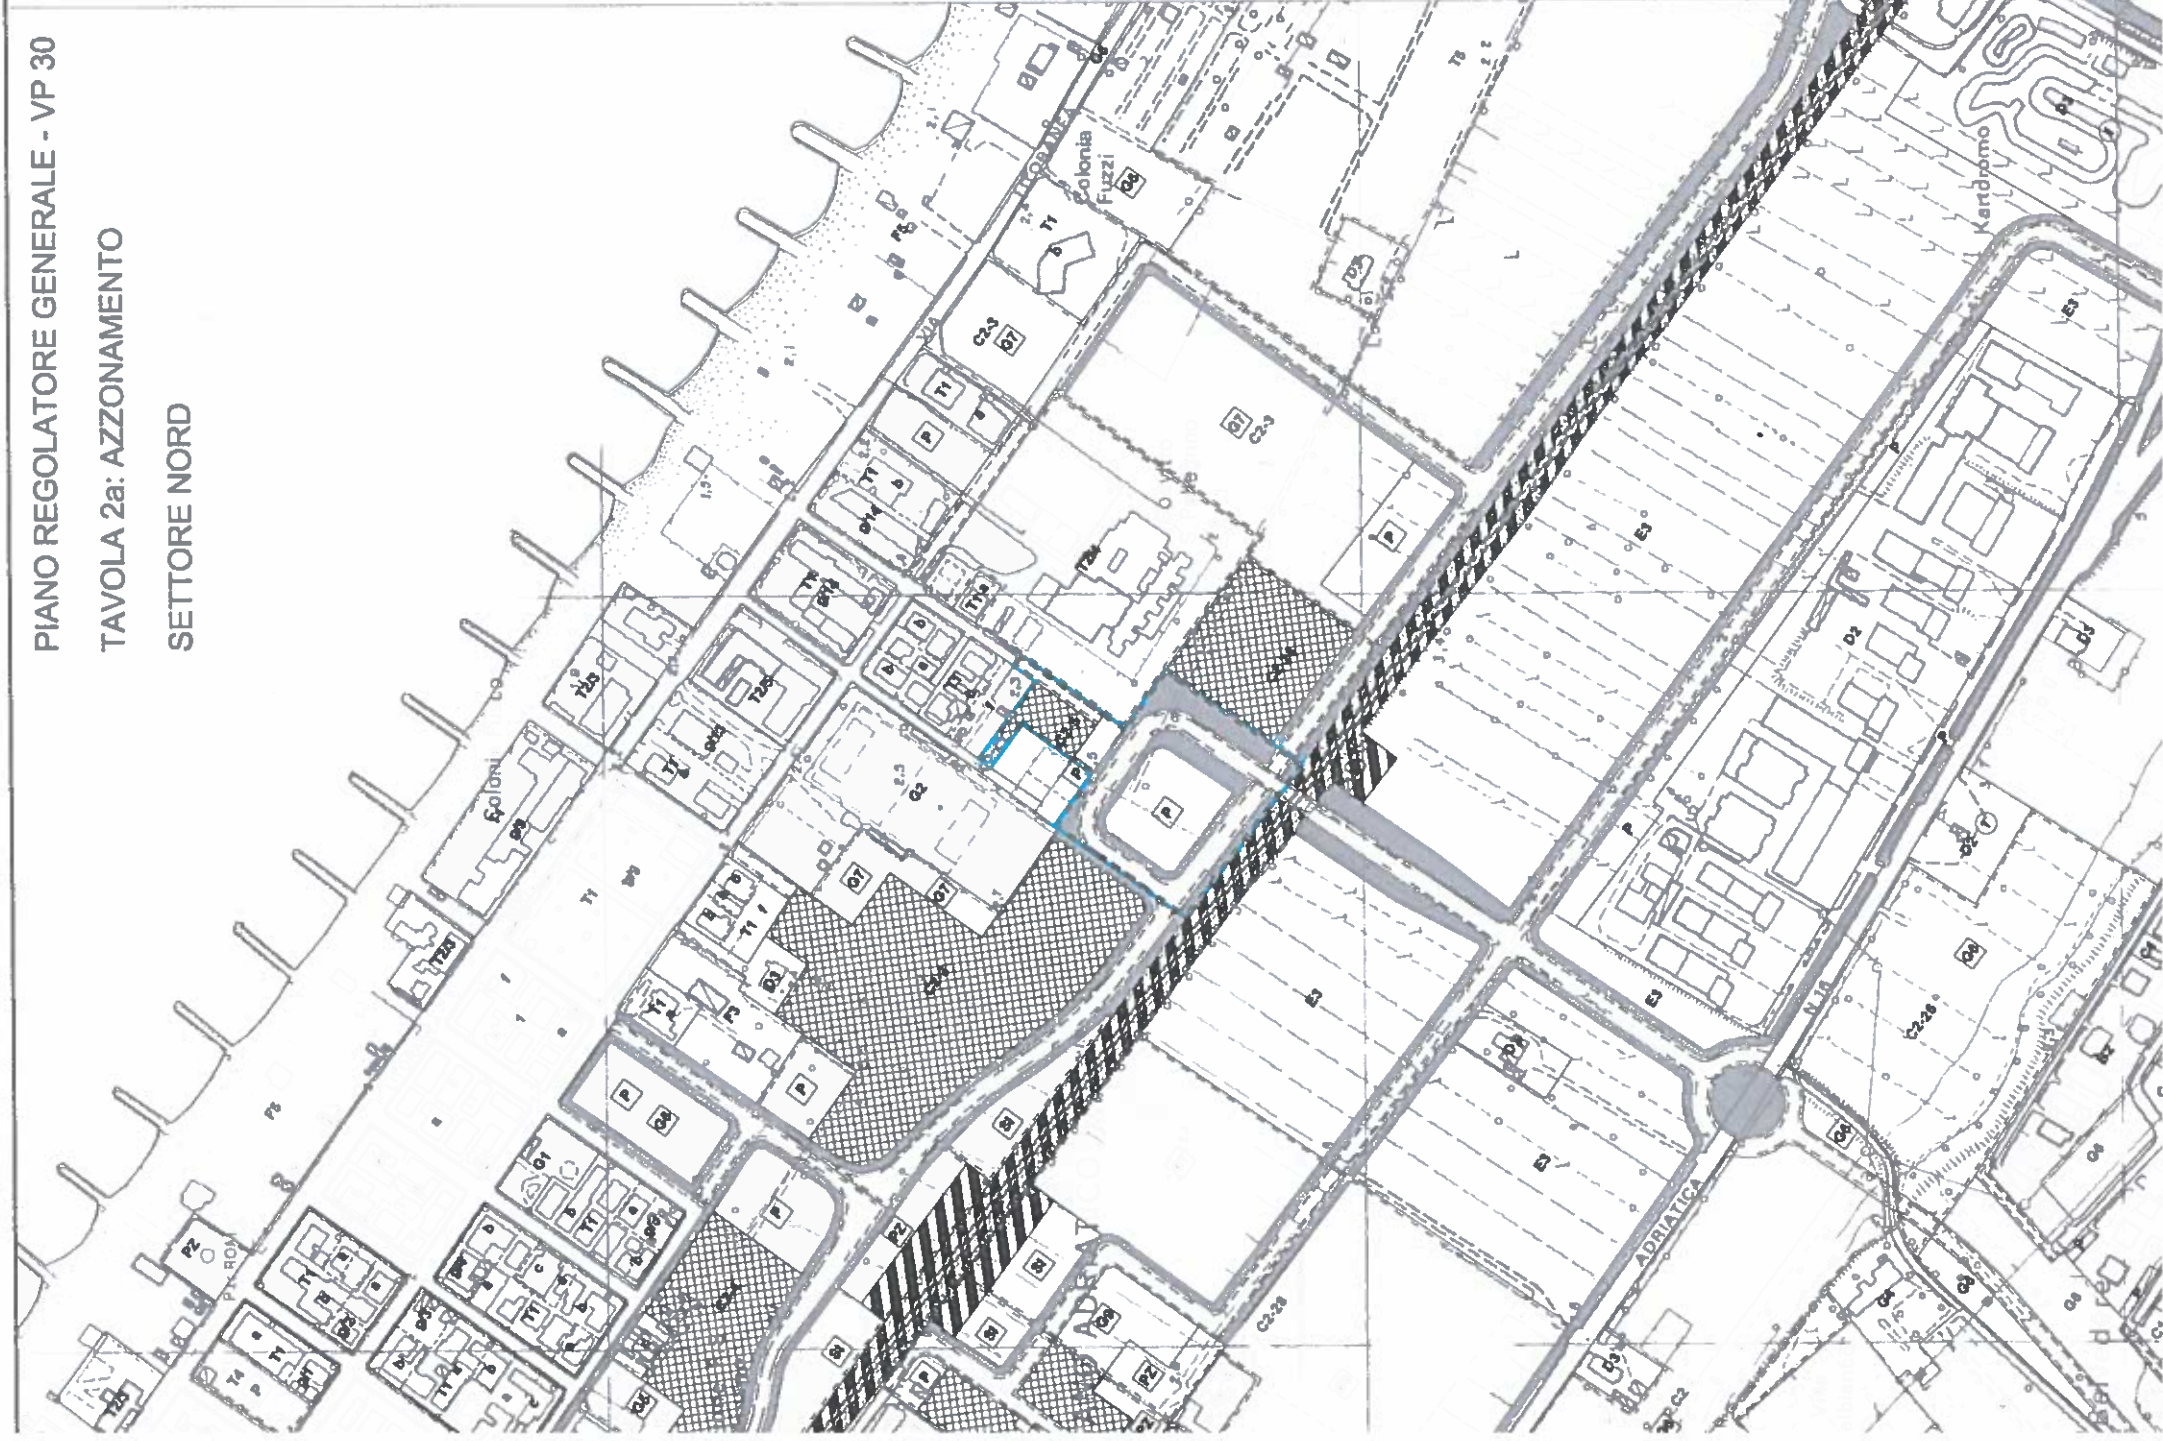


TAVOLA 3a: TUTELE E RISPETTI
TERRITORIO URBANIZZATO
SETTORE NORD

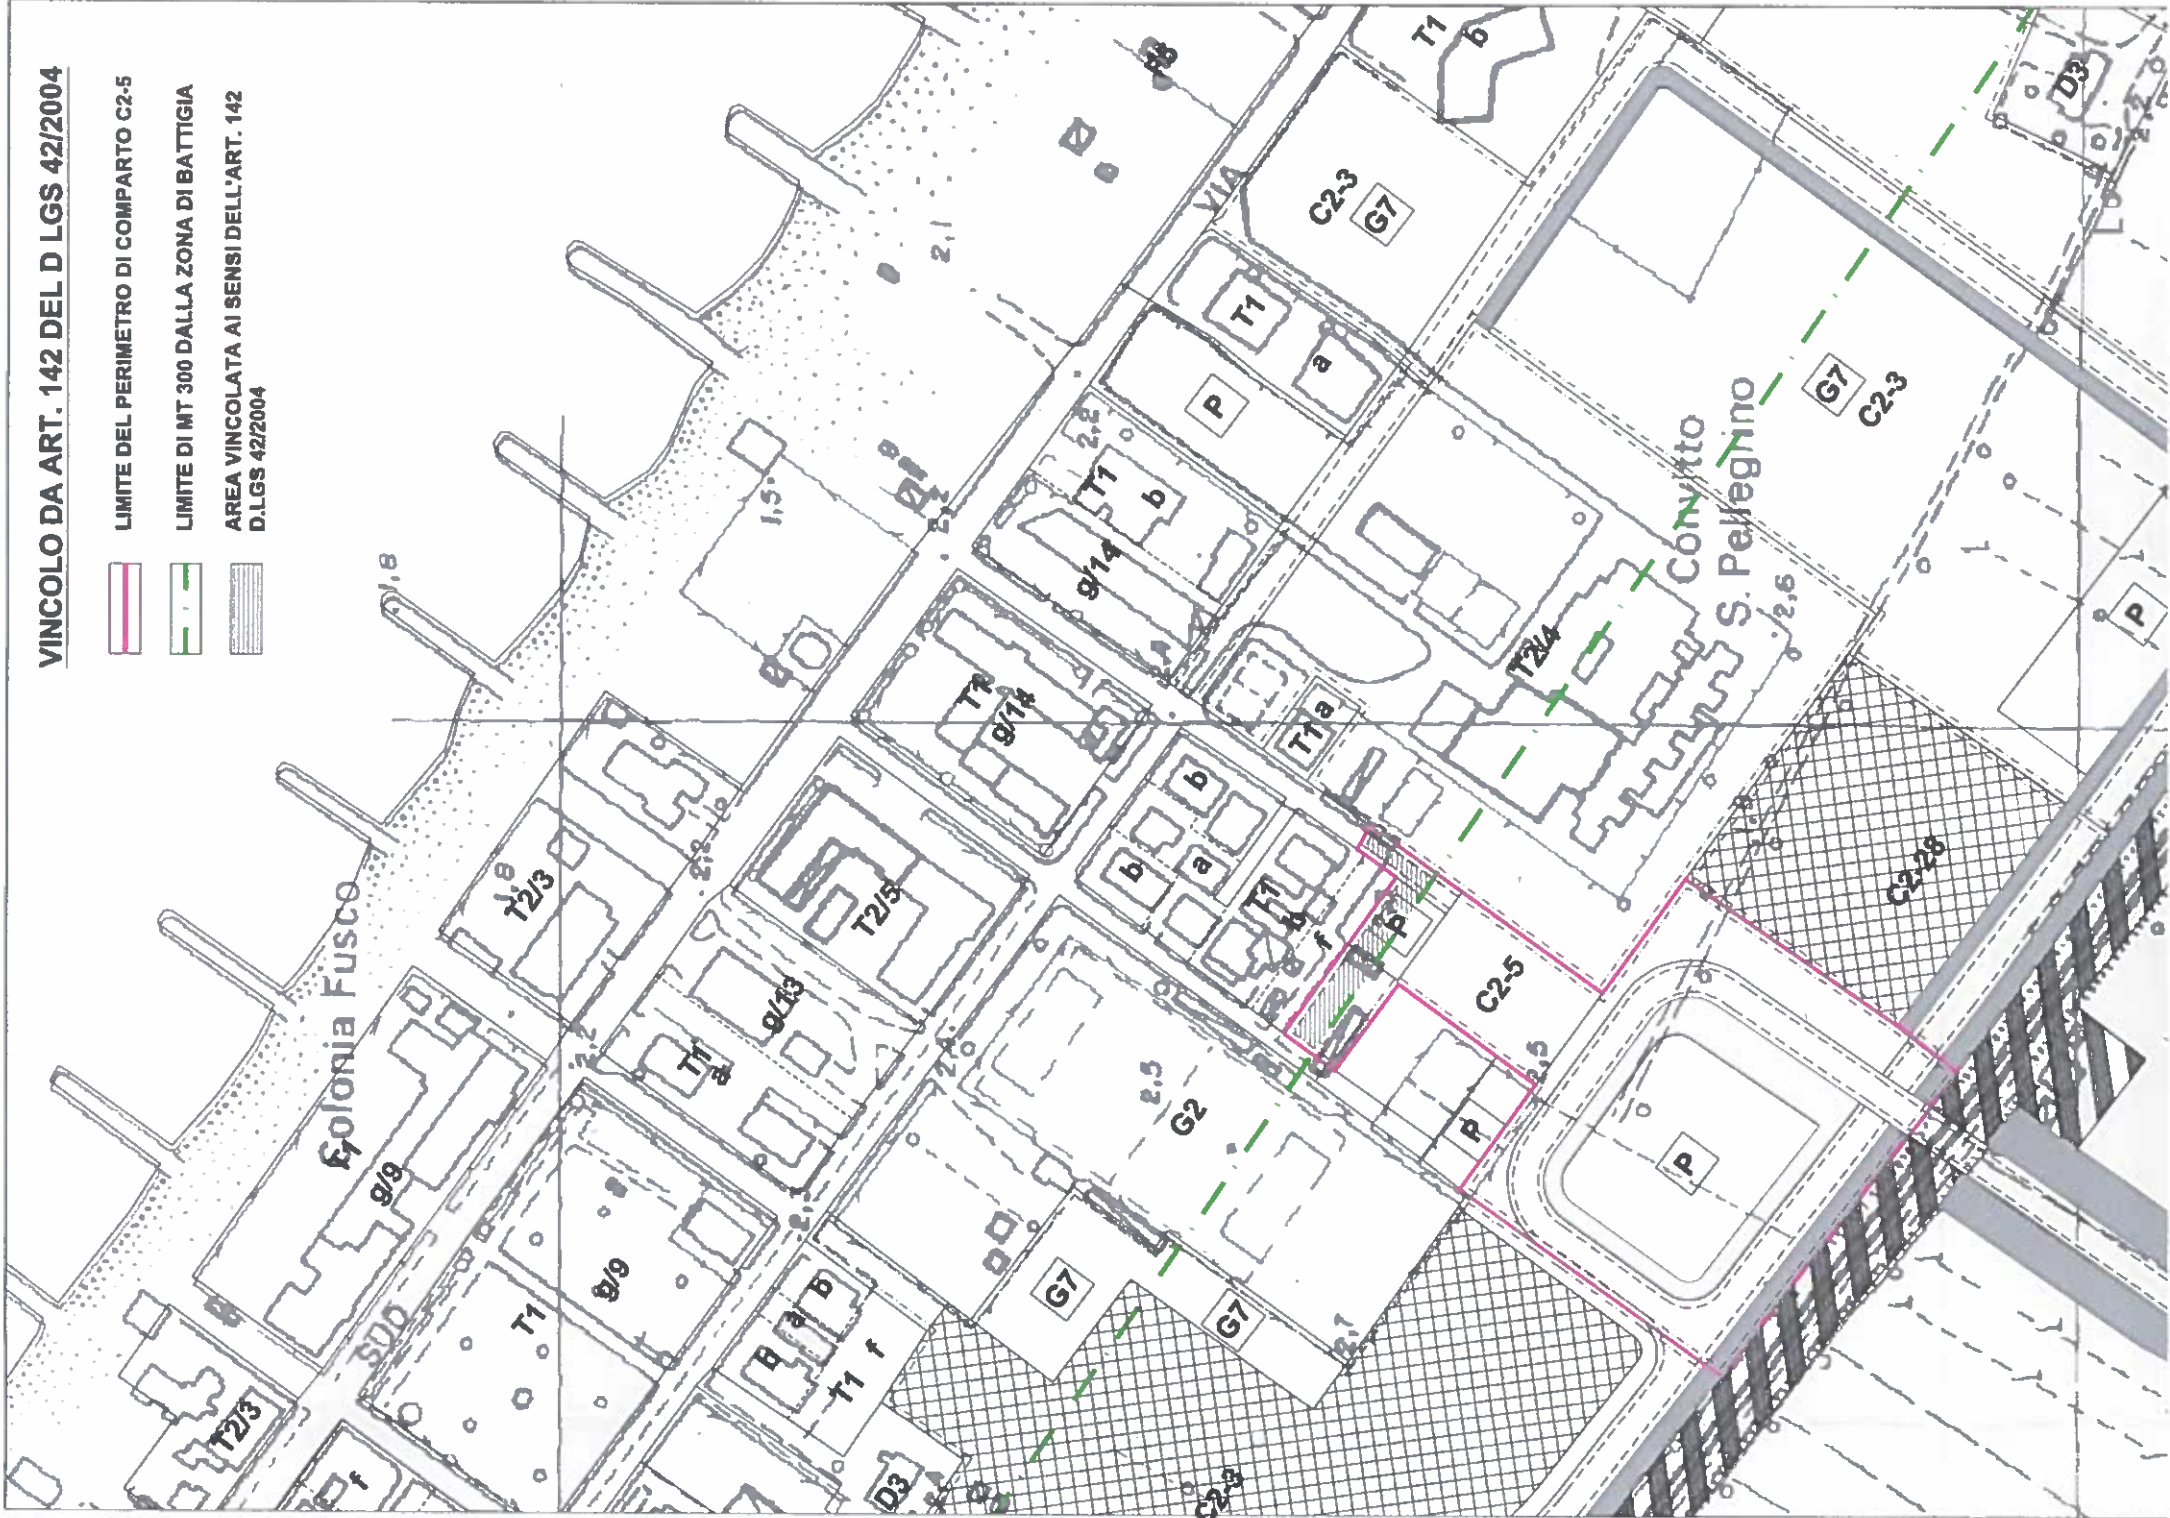


TAVOLA 3a: TUTELE E RISPETTI
TERRITORIO URBANIZZATO
SETTORE NORD



VINCOLO DA ART. 142 DEL D LGS 42/2004

- LIMITE DEL PERIMETRO DI COMPARTO C2-5
- LIMITE DI MT 300 DALLA ZONA DI BATTIGIA
- AREA VINCOLATA AI SENSI DELL'ART. 142 D.LGS 42/2004



Direzione Provinciale di Rimini Ufficio Provinciale - Territorio - Direttore FALANGA LICIA

Vis. tel (0 90 euro)



14-Dic-2017 16.50:40
Prof. n. T302033/2017
Scala originale: 1:2000
Dimensione cornice: 534.000 x 378.000 metri
Comune MISANO ADRIATICO
Foglio 11

STRALCIO DI
MAPPA CATASTALE

E=76100

1-Parcella: 2170


LEGENDA:

TAVOLA 2a: AZZONAMENTO

-  Perimetrazione Comparto come da P.R.G.
-  Perimetrazione Comparto come da Frazionamenti
-  AREA DI CONCENTRAZIONE DELL'EDIFICATO (ACE)
-  ZONE PER VERDE COMPLEMENTARE ALLA VIABILITA'
-  ZONE PER PARCHEGGI PUBBLICI ESISTENTI / DI PREVISIONE
-  ZONE PER PARCHEGGI PUBBLICI ESISTENTI / DI PREVISIONE

TAVOLA 3a: TUTELE E RISPETTI

-  Perimetro del territorio urbanizzato
(art. 13 L.R. 47/78 e successive modifiche e integrazioni)
-  VINCOLO FERROVIARIO
- TERRITORIO URBANIZZATO

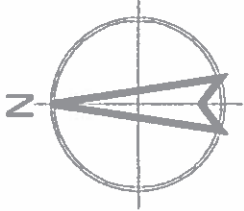

VINCOLI DA PTCP VIGENTE

-  LIMITE DEL PERIMETRO DI COMPARTO C2-5
-  AMBITI DI RIQUALIFICAZIONE DELL'IMMAGINE TURISTICO (Art. 5.7.c.3)

