



COMUNE DI
misano
adriatico
Provincia di Rimini

Variante specifica 35 al PRG/V


**Estratti Azzonamento
vigenti – modificati**

UFFICIO TECNICO COMUNALE

AZZONAMENTO

STATO MODIFICATO

Settore Nord-scala 1:2000

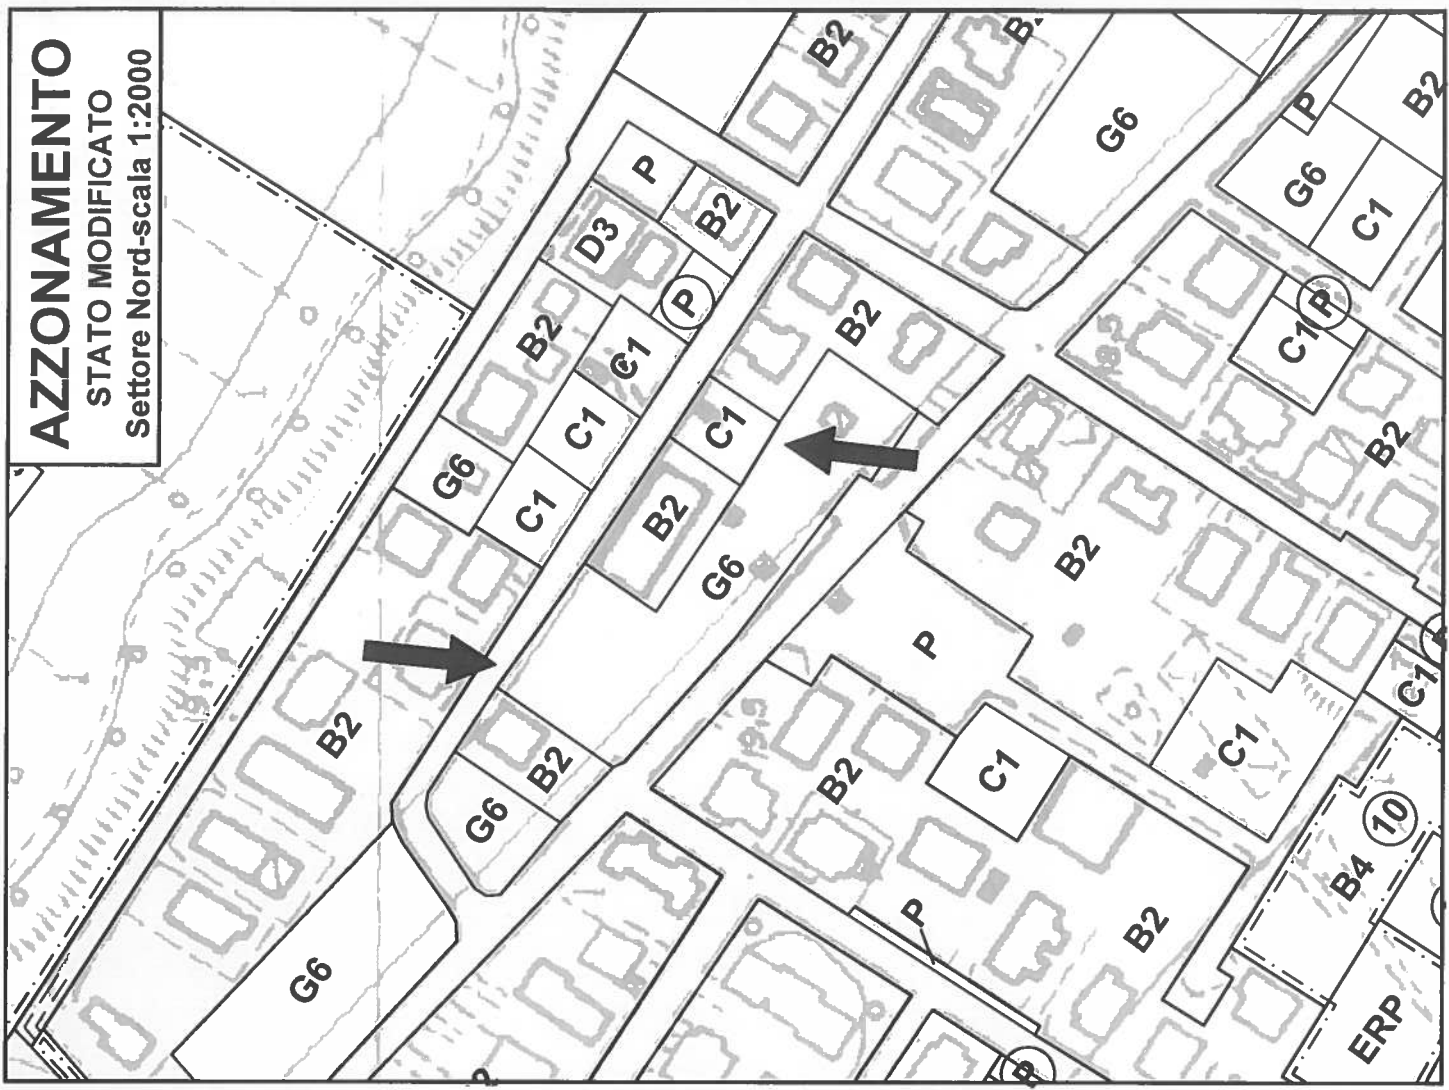

AZZONAMENTO

STATO ATTUALE

Settore Nord-scala 1:2000

