

Comune di  
MISANO ADRIATICO

Provincia di RIMINI

PIANO PARTICOLAREGGIATO  
D'INIZIATIVA PRIVATA

IN 2° VARIANTE PARZIALE COMPARTO C2.6 – MISANO MARE  
ED IN VARIANTE AL PRG VIGENTE

Foglio 10, particelle 1099, 1100, 1101, 1102 e 1103

Tav. **7**

PLANIMETRIA CON LE PREVISIONI  
DI PIANO APPROVATO

IL TECNICO

PROGETTISTA: Ing. MAGNANI ENRICO  
Via Repubblica, 96 – MISANO ADRIATICO


COLLABORATORE: Geom. MAGNANI GIORGIO  
Via Don Minzoni, 1 – MISANO ADRIATICO

LA PROPRIETA'

COSTRUZIONI EDILI S.R.L. IN LIQUIDAZIONE  
Strada degli Olmi, 16/4 – PESARO

Scala 1:500

Data: MARZO 2017

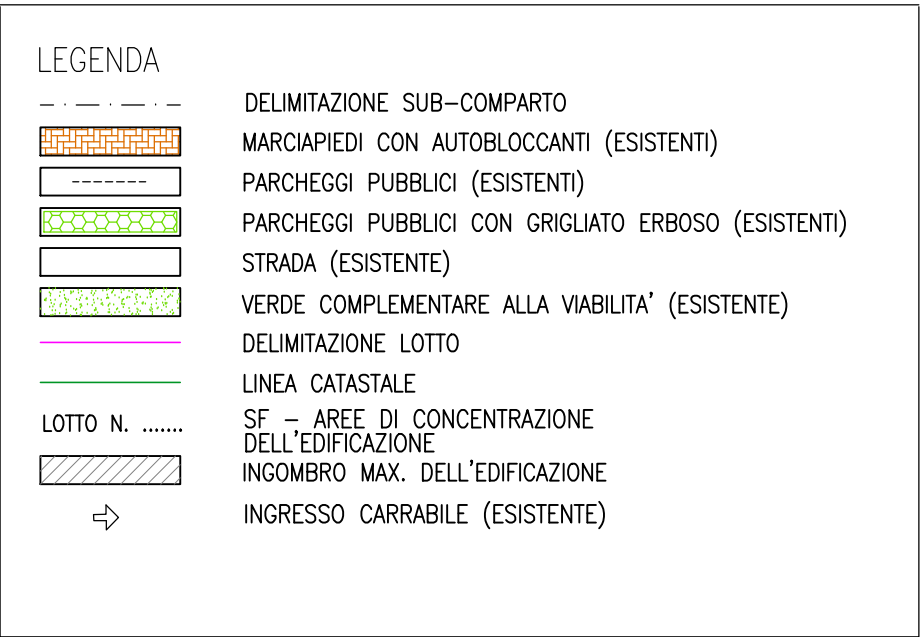

ORIENTAMENTO



CALCOLO DELLA SC MAX PER LOTTI OGGETTO D'INTERVENTO

SF riservata agli interventi privati: 2,2 mq. ogni mq. di SC

| LOTTO | SF mq.       | SC mq.       | SC mq. (15% minimo)     | N° piani max |
|-------|--------------|--------------|-------------------------|--------------|
| 10    | 774,04       | 351,84       | /                       | 3            |
| 11/12 | 1.384,81     | 629,46       | /                       | 3            |
| 13/14 | 1.713,36     | 778,80       | /                       | 2            |
|       | mq. 3.872,21 | mq. 1.760,10 | mq. 778,80 > mq. 775,57 |              |

QUOTA SF DEL LOTTO 11/12 EVENTUALMENTE DA CEDERSI E DESTINARE A PARCHEGGIO PRIVATO E CORSELLO PER L'ATTIVITA' COMMERCIALE NEL LOTTO 13/14 COME DA ART. 3 DELLE N.T.A. DEL P.P. IN VARIANTE

