



Comune di

misano
adriatico

COMUNE DI MISANO ADRIATICO

Allegato 8 alla deliberazione

C.C./C.S. n. 19 del 28-2-2011

Il Segretario Generale

IL SEGRETARIO GENERALE

Furii Dott.ssa Rosanna

Provincia di Rimini

VARIANTE SPECIFICA N.33

AL PRG VIGENTE

ESTRATTI AZZONAMENTO


vigenti – adozione – approvazione

UFFICIO TECNICO COMUNALE

VARIANTE

Stato di Fatto


Settore Nord-scala 1:5000

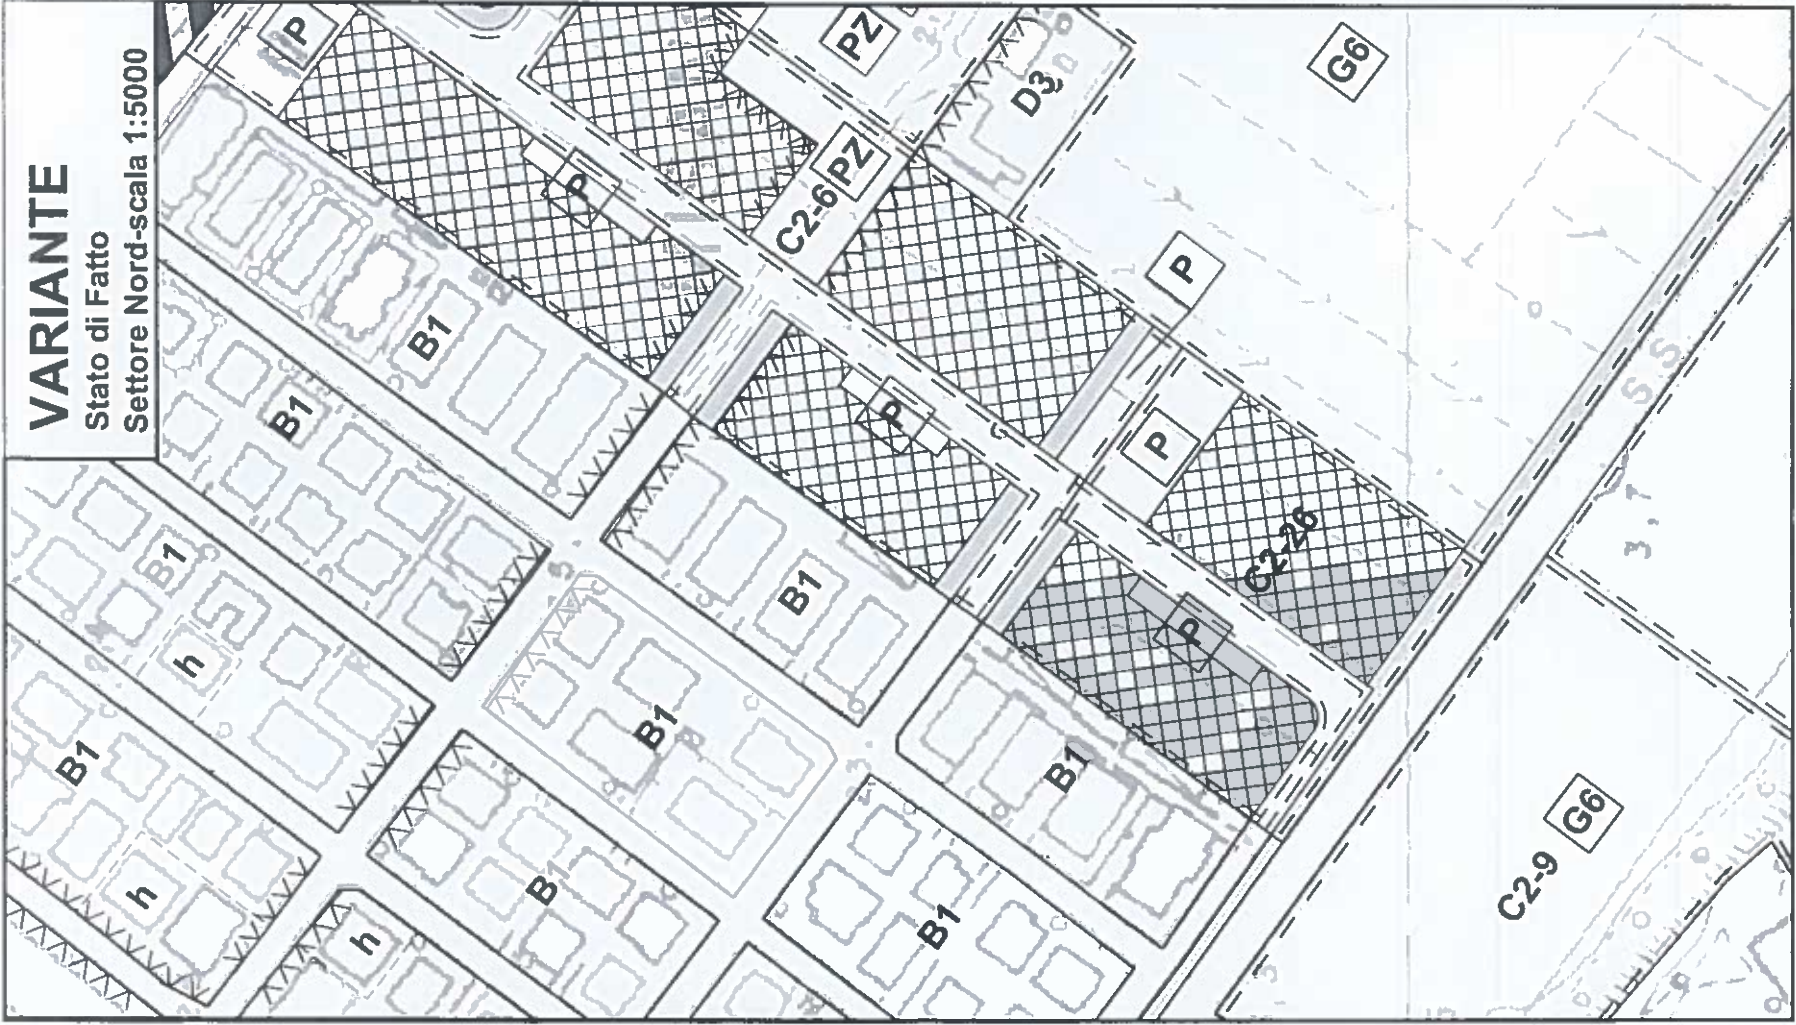

VARIANTE

Stato di Adozione

Settore Nord-scala 1:5000

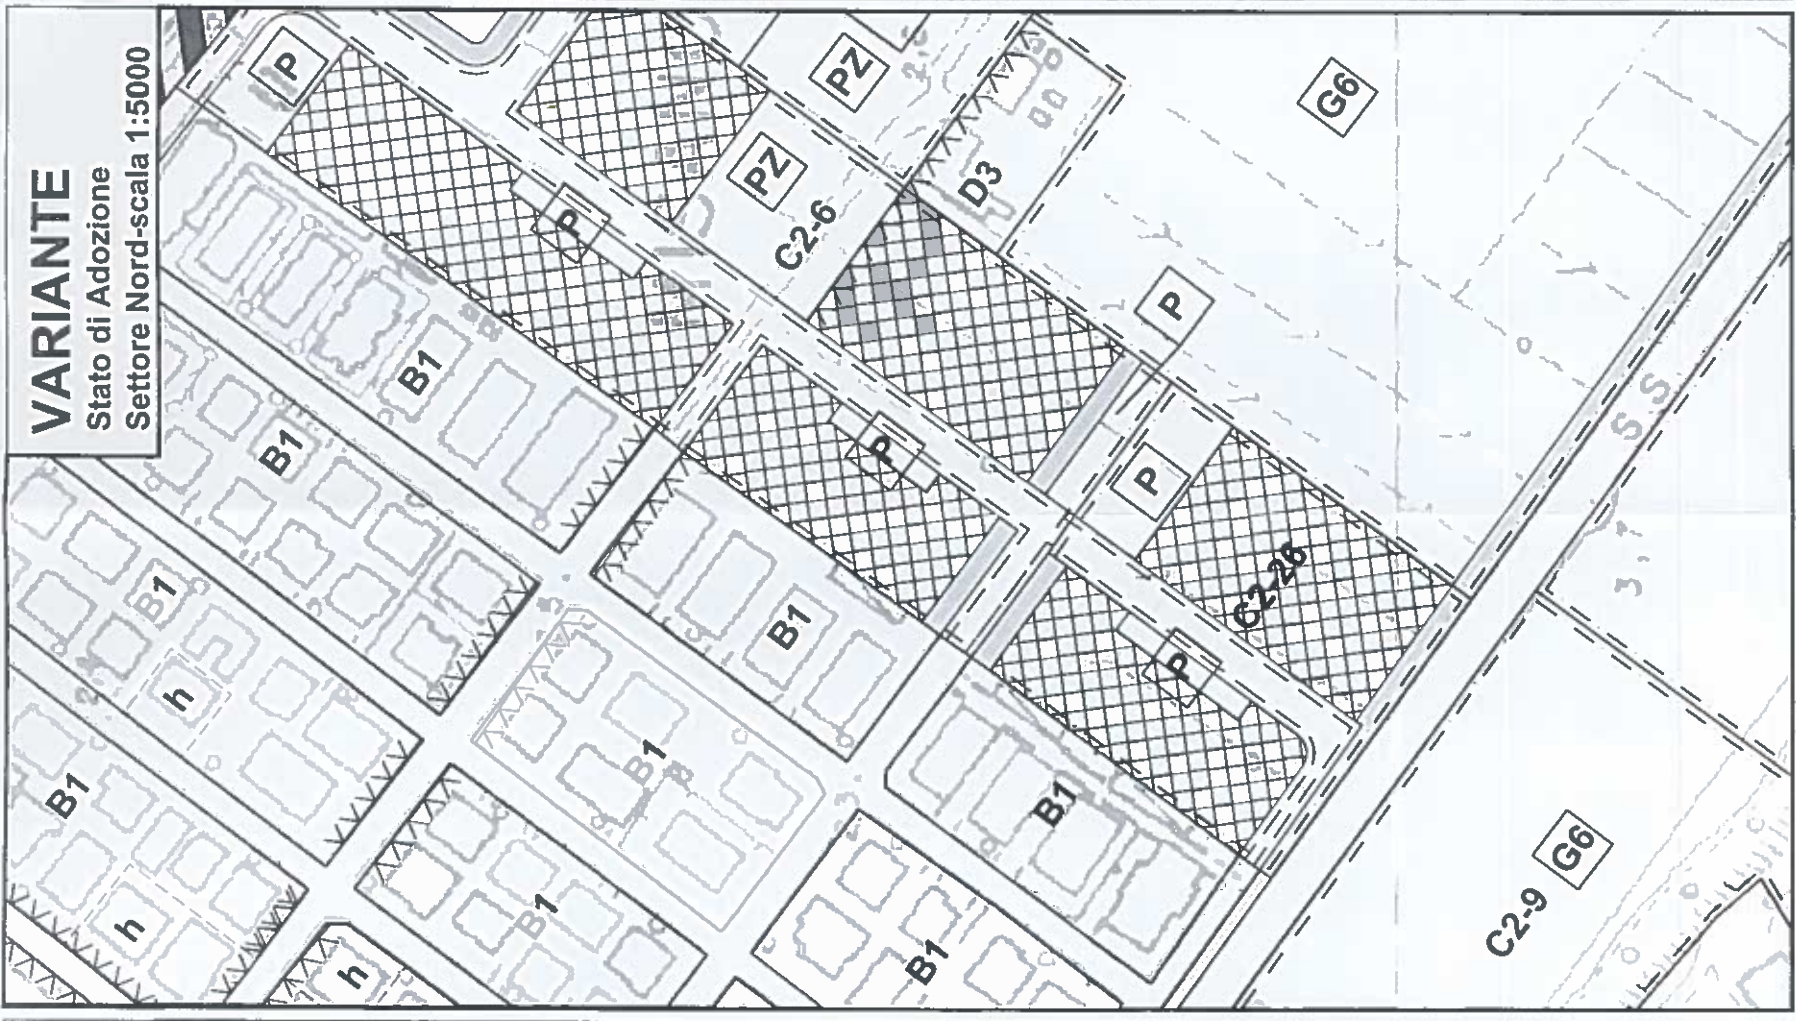

VARIANTE

Stato in Approvazione

Settore Nord-scala 1:5000

