



info@comune.misano-adriatico.rn.it

PROVINCIA DI RIMINI

OPERE PUBBLICHE DI SVILUPPO TERRITORIALE
SOSTENIBILE-ADEGUAMENTO ACCESSIBILITA' PERCORSI
CICLOPEDONALI-VARIE ZONE DEL TERRITORIO COMUNALE

Cod.CUP:C97H20001000005

-PROGETTO DEFINITIVO/ESECUTIVO-

OGGETTO: Via S.D'Acquisto

-Estratto Catastale e C.T.R.

Tavola:

A 01




Scale:

UFFICIO TECNICO COMUNALE

PROGETTISTA D.L. : Geom.Mauro Ricci

RESPONSABILE UNICO DEL PROCEDIMENTO: *Geom. Alberto Gerini*

SEGREARIO	SINDACO	ASSESSORE	DATA:
<i>Dott.Agostino Pasquini</i>	<i>Dott.Fabrizio Piccioni</i>	<i>Marco Ubaldini</i>	07/2020

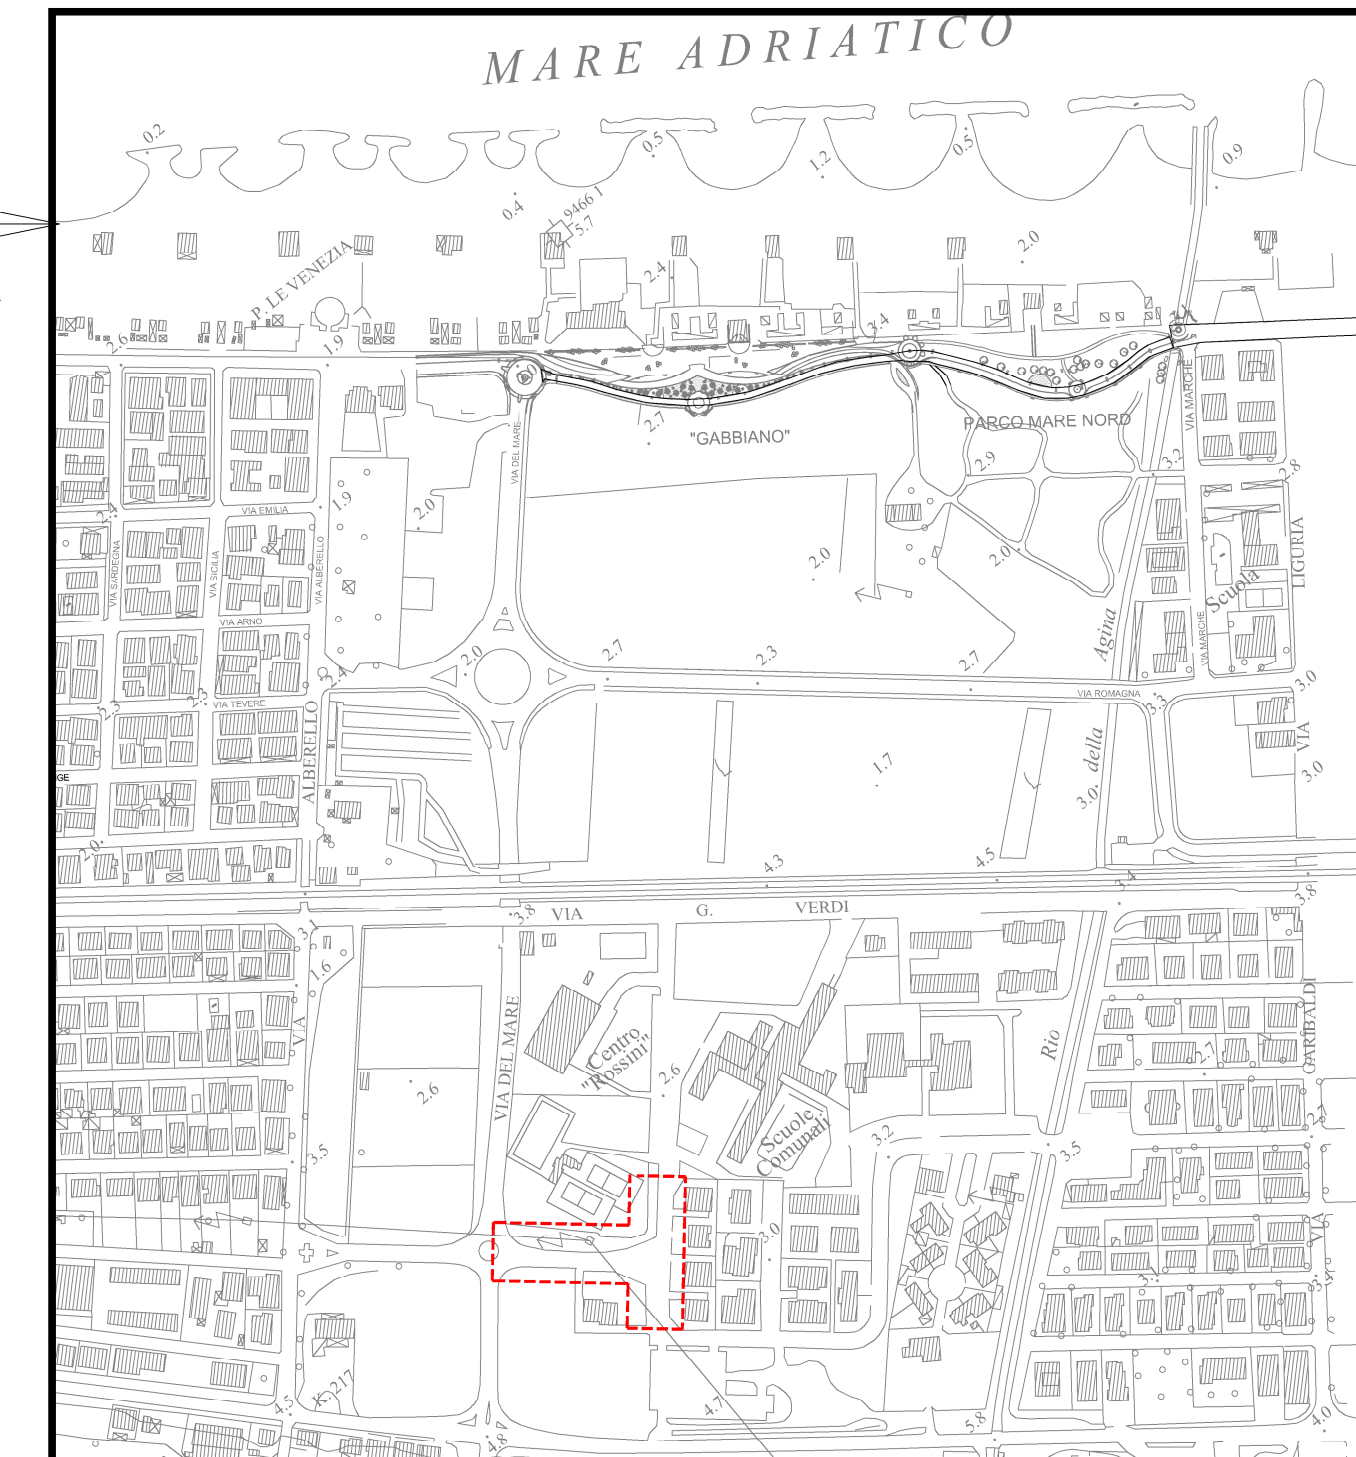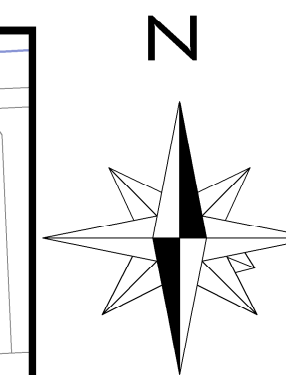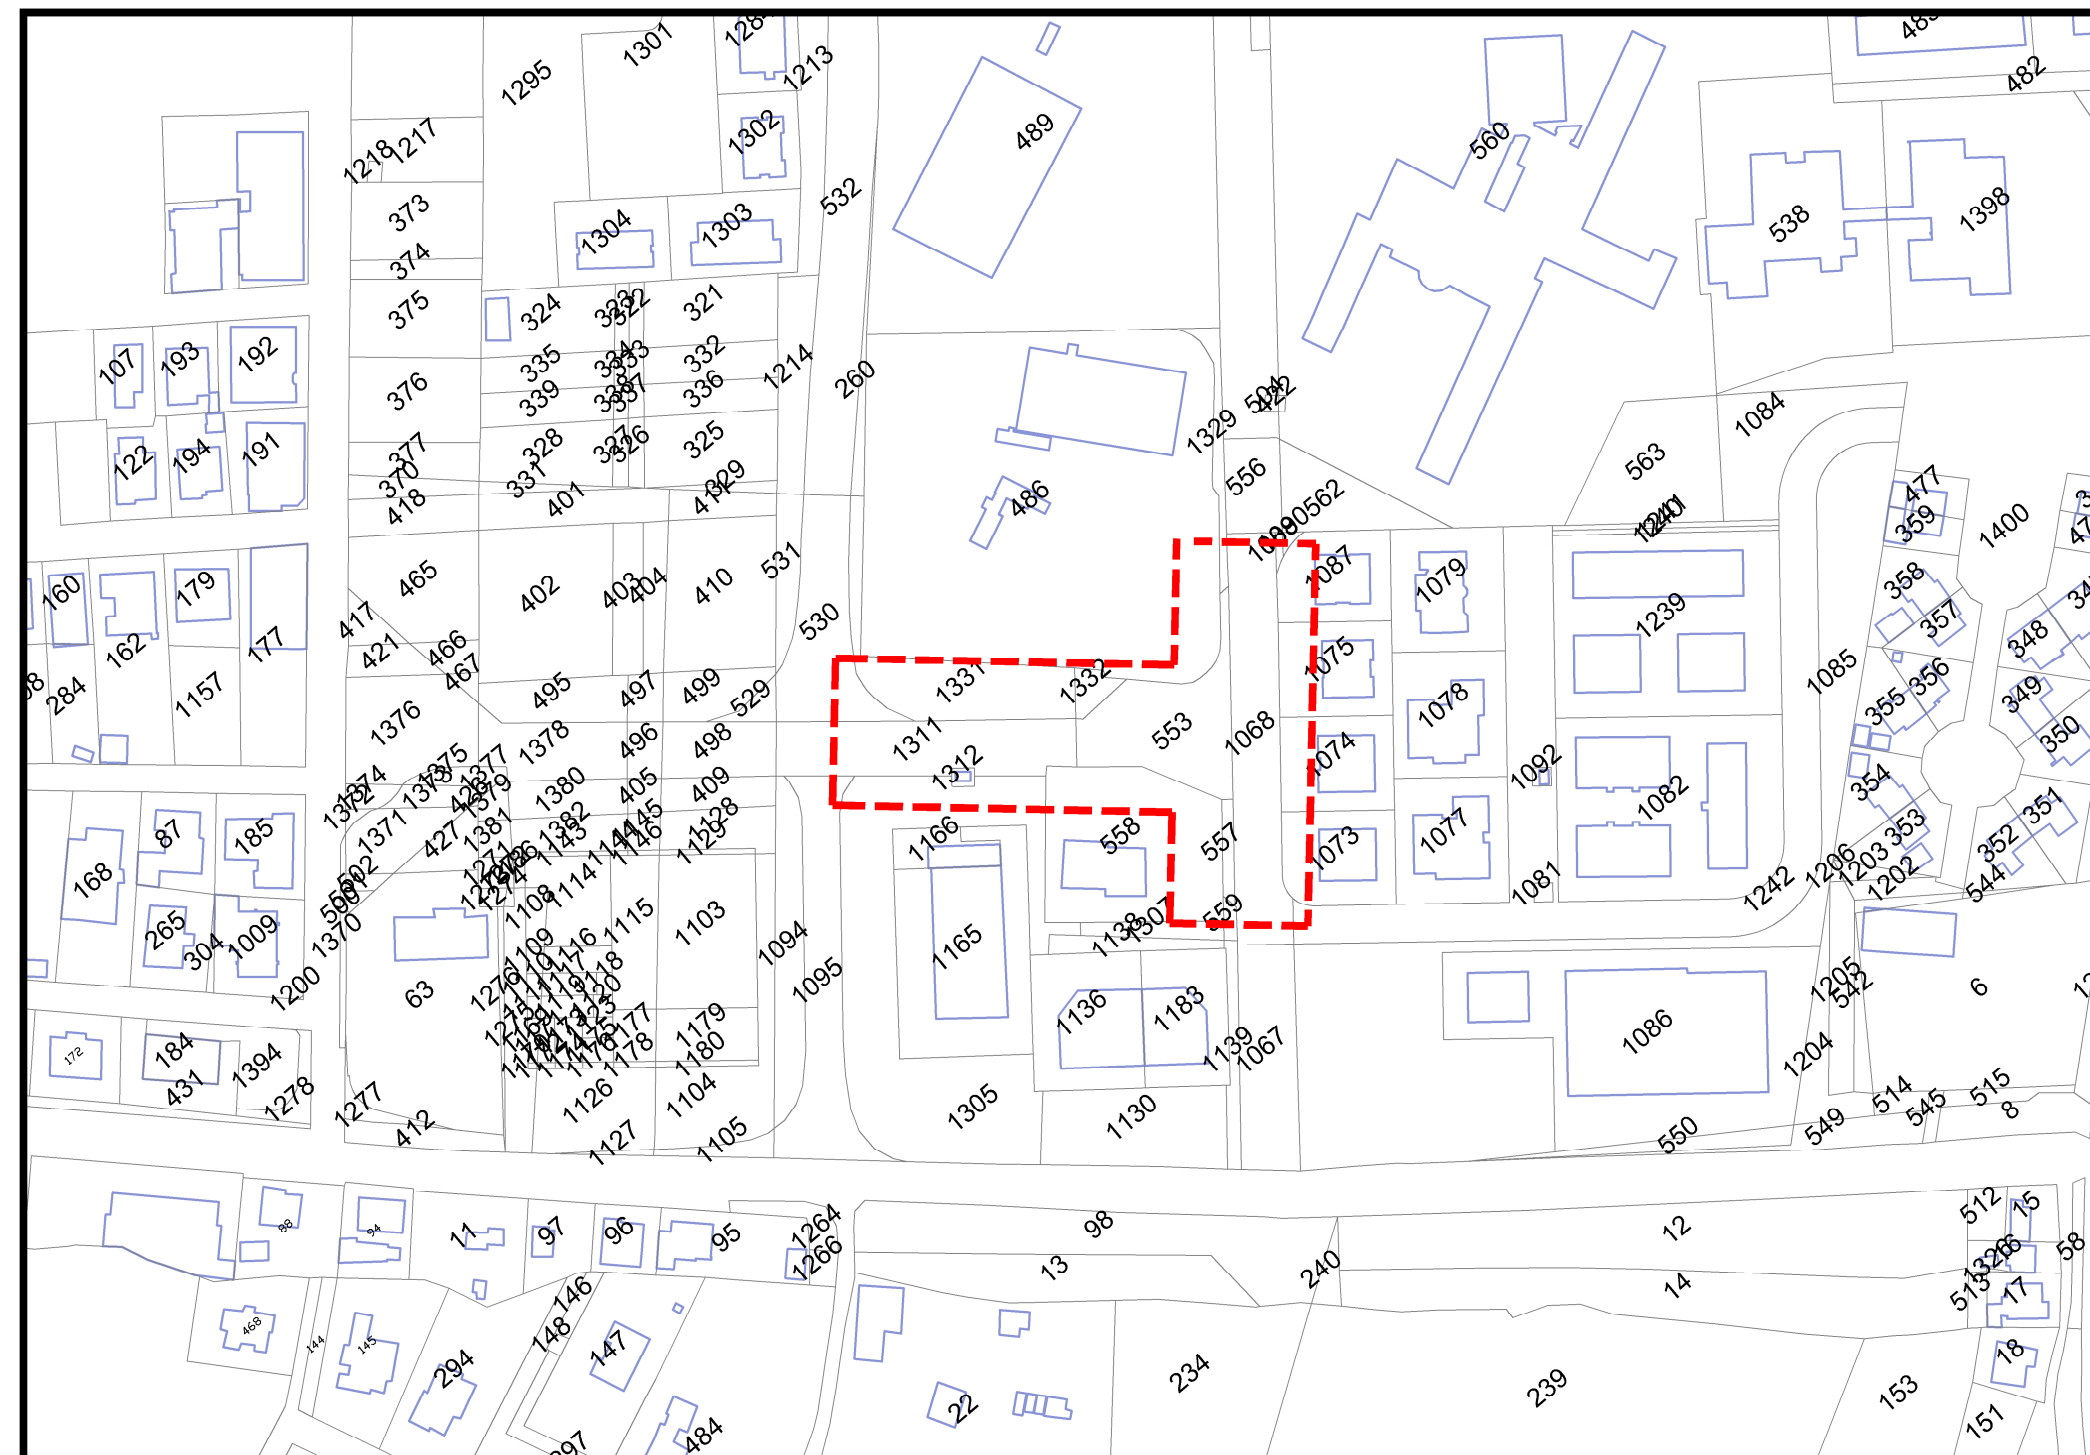

Estratto Catastale

scala 1:2000

Estratto C.T.R. scala 1:5000