

OGGETTO:	Via S.D'Acquisto-Planimetria	Tavola:
	Stato di Fatto-Stato di Progetto	A.02
	Sezione	Scale:

UFFICIO TECNICO COMUNALE


PROGETTISTA e D.L.: **Geom.Mauro Ricci**

Geom.Mauro Ricci

RESPONSABILE UNICO DEL PROCEDIMENTO:

VICE-SEGRETARIO	SINDACO	ASSESSORE	DATA:
Dott.Agostino Pasquini	Dott.Fabrizio Piccioni	Marco Ubaldini	07/2020

Stato di Fatto scala 1:250

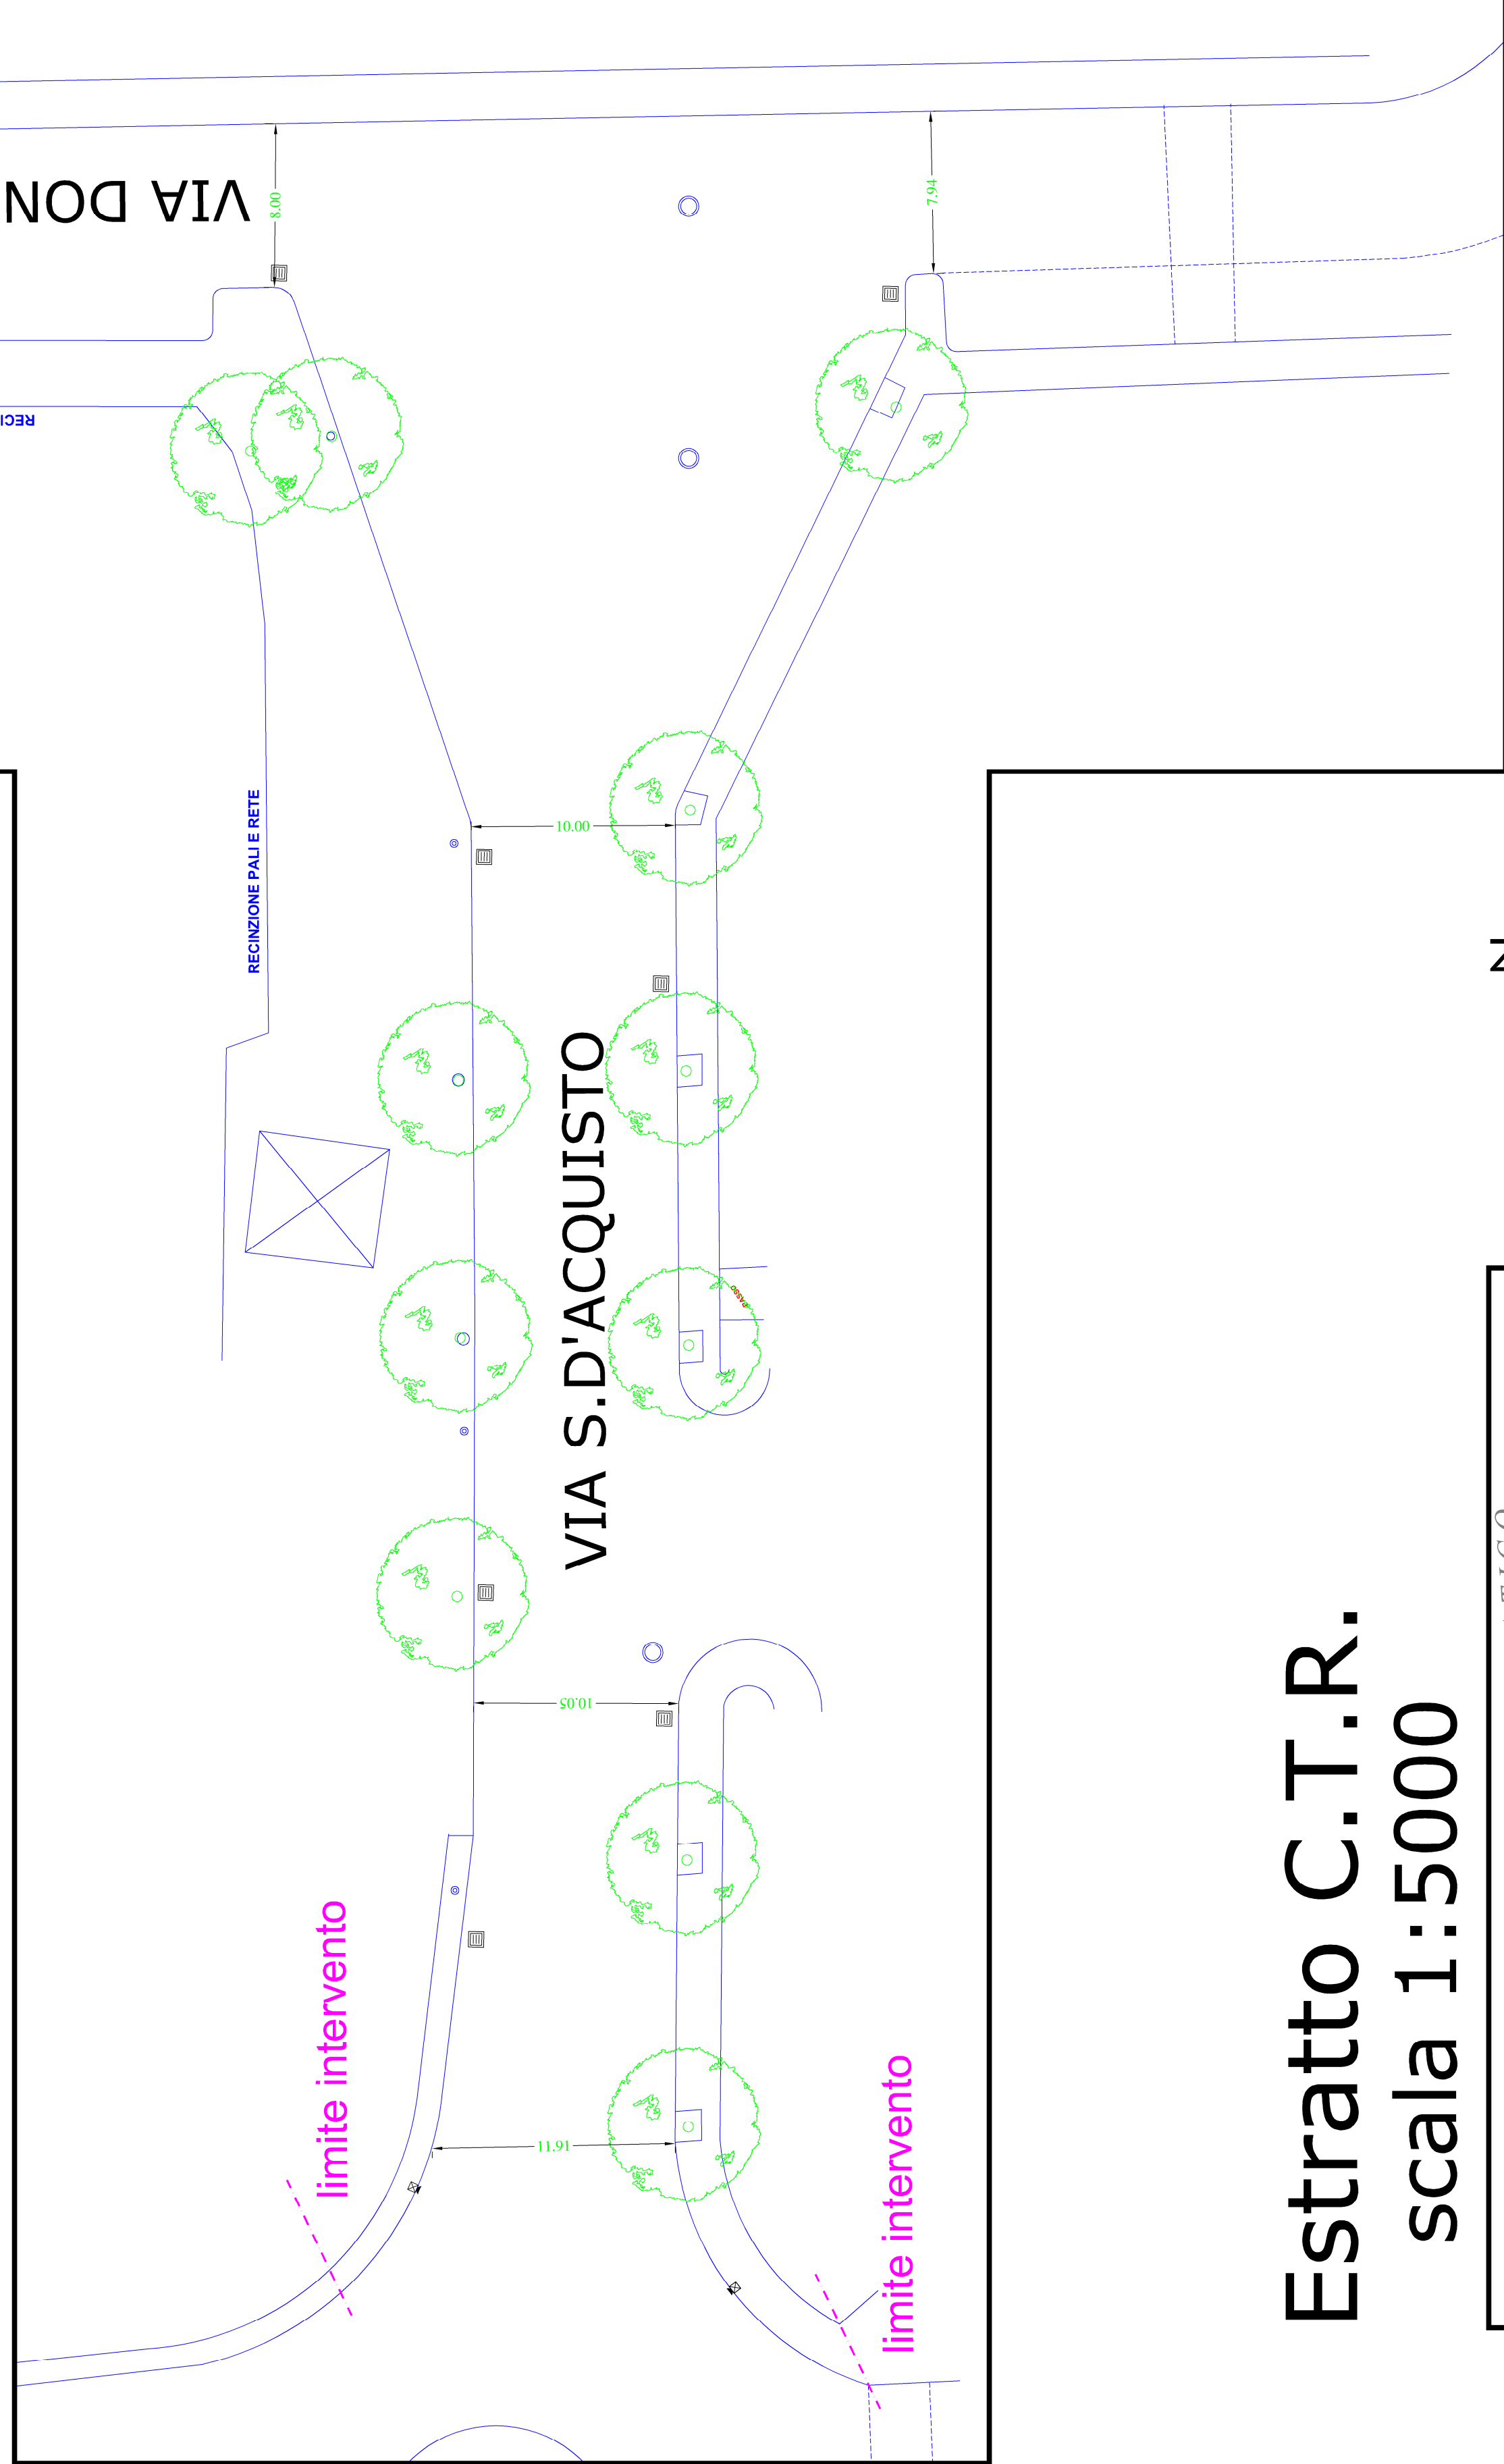

VIA DON MILANI

VIA S.D'ACQUISTO

RECINZIONE PALI E RETE


limite intervento

limite intervento

carabinieri



Planimetria di Progetto

scala 1:250

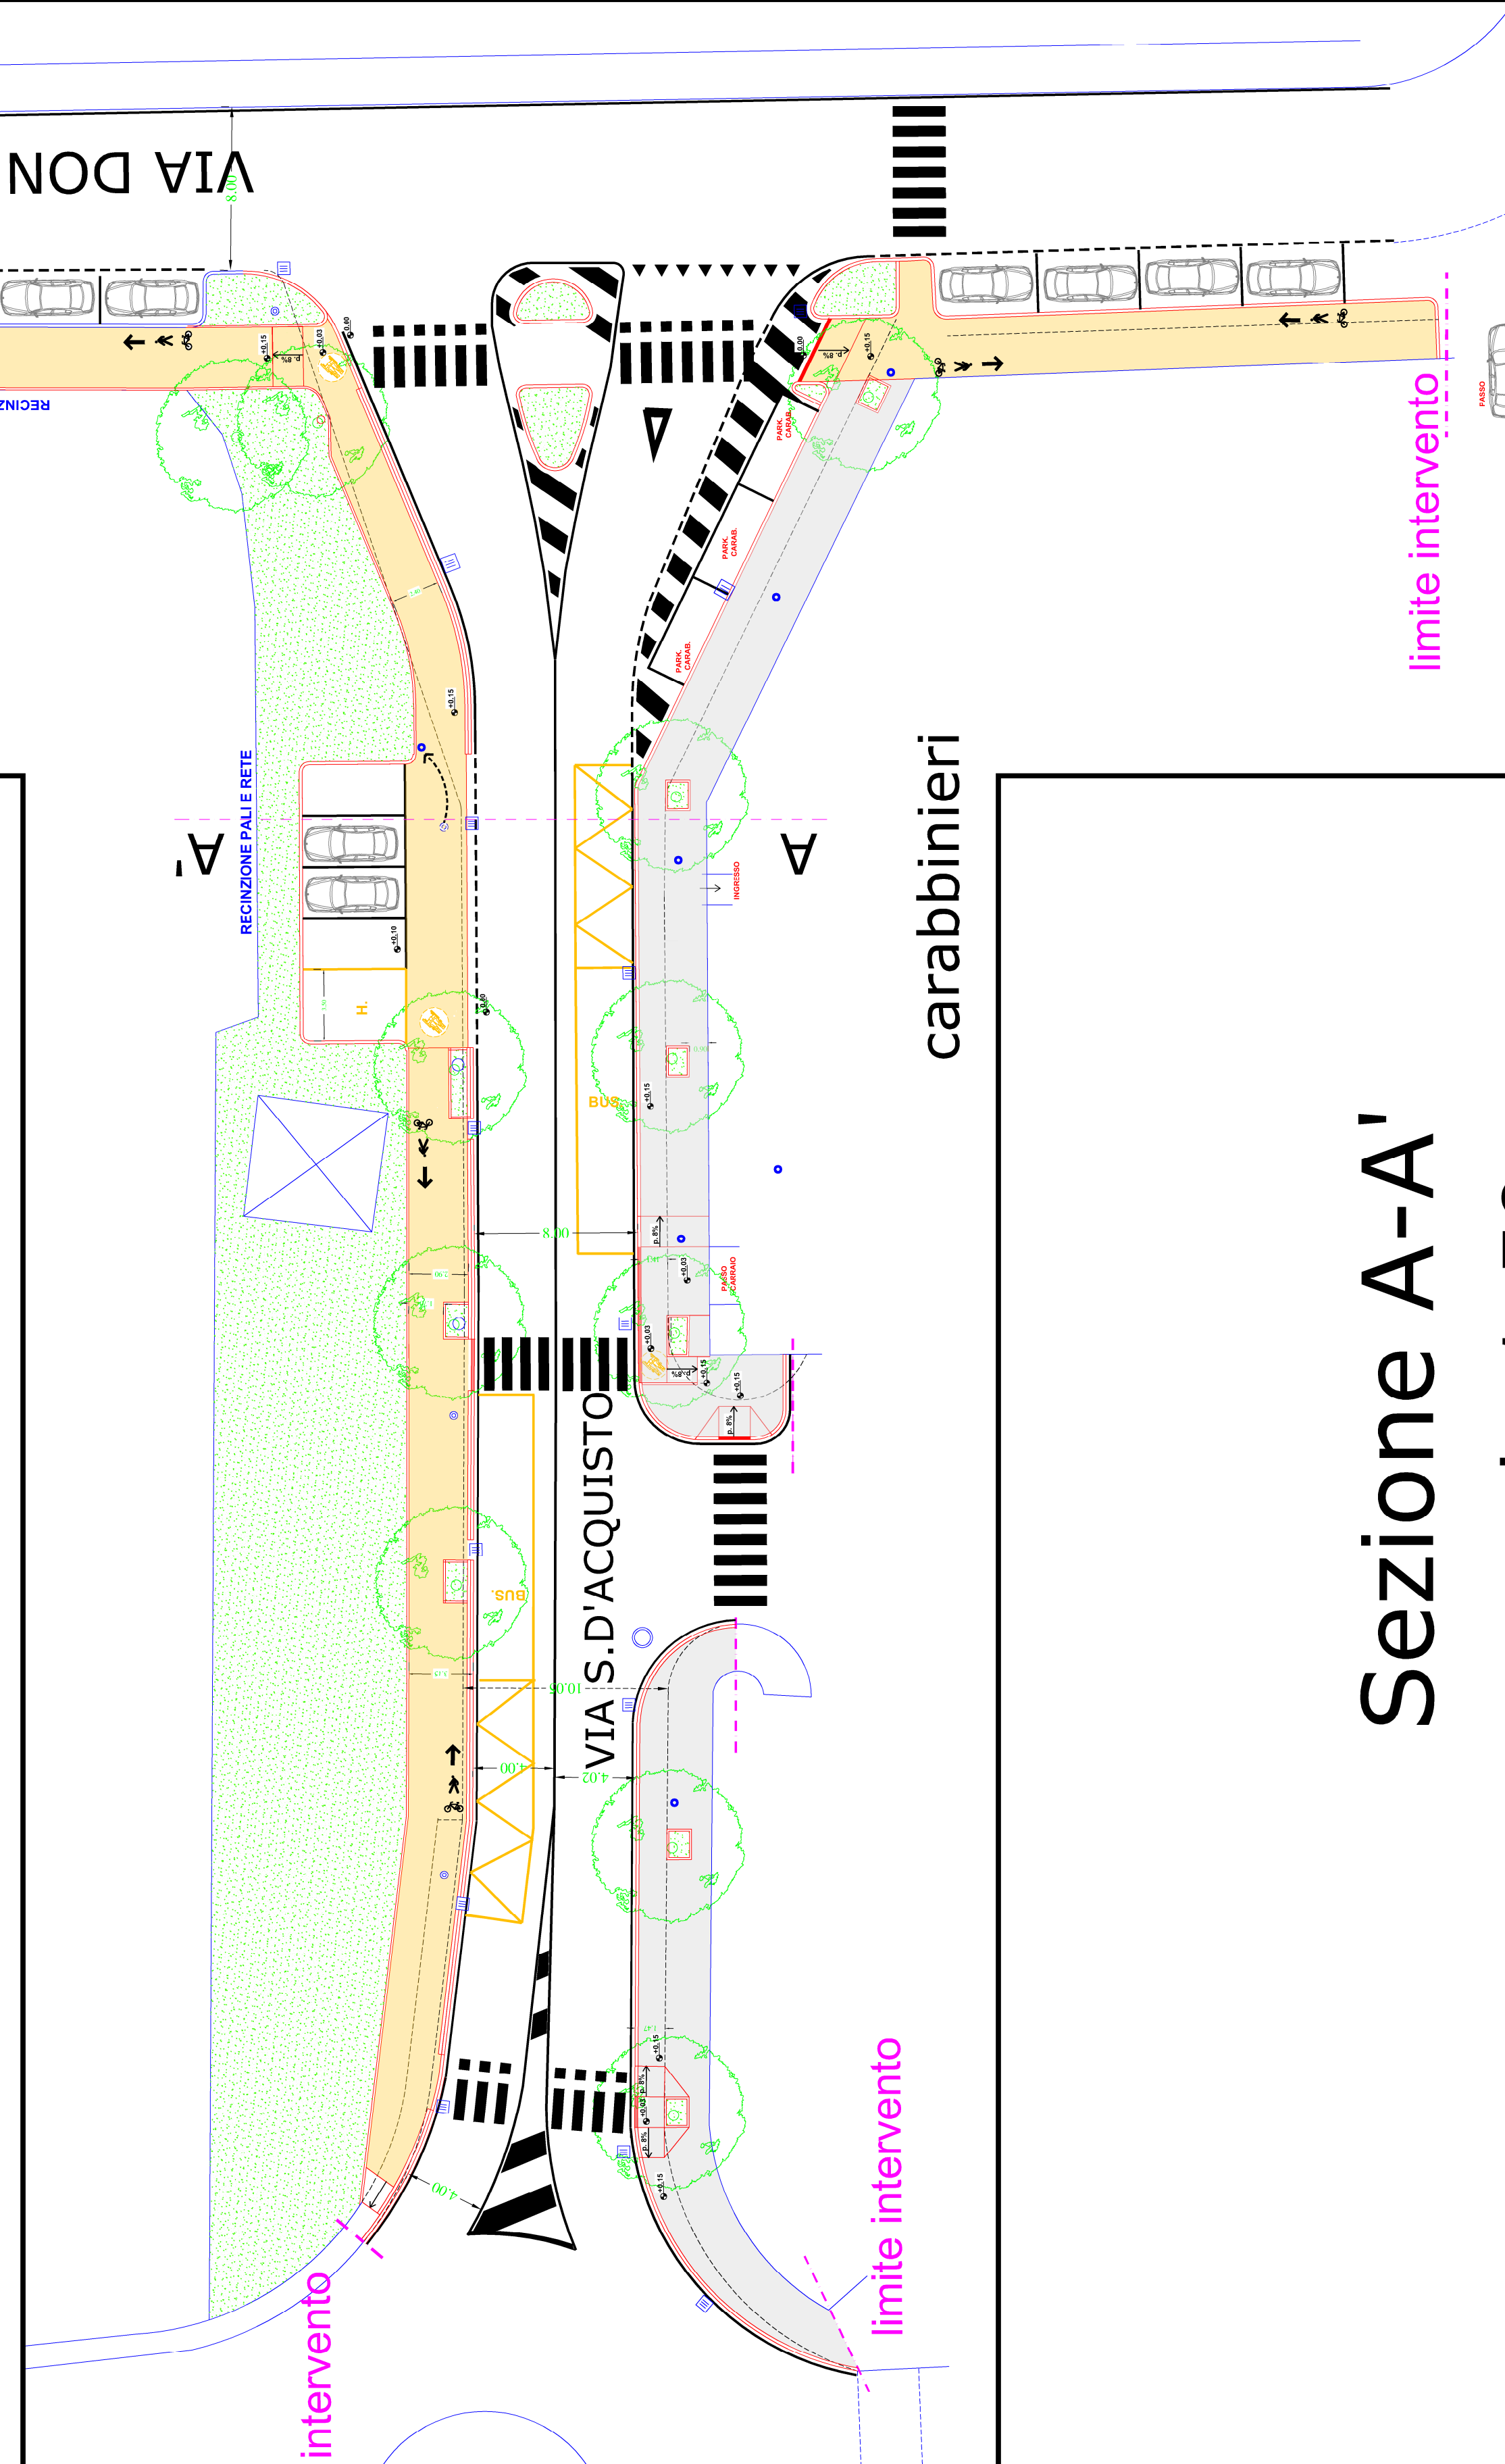


limite intervento

Estratto C.T.R.
scala 1:5000

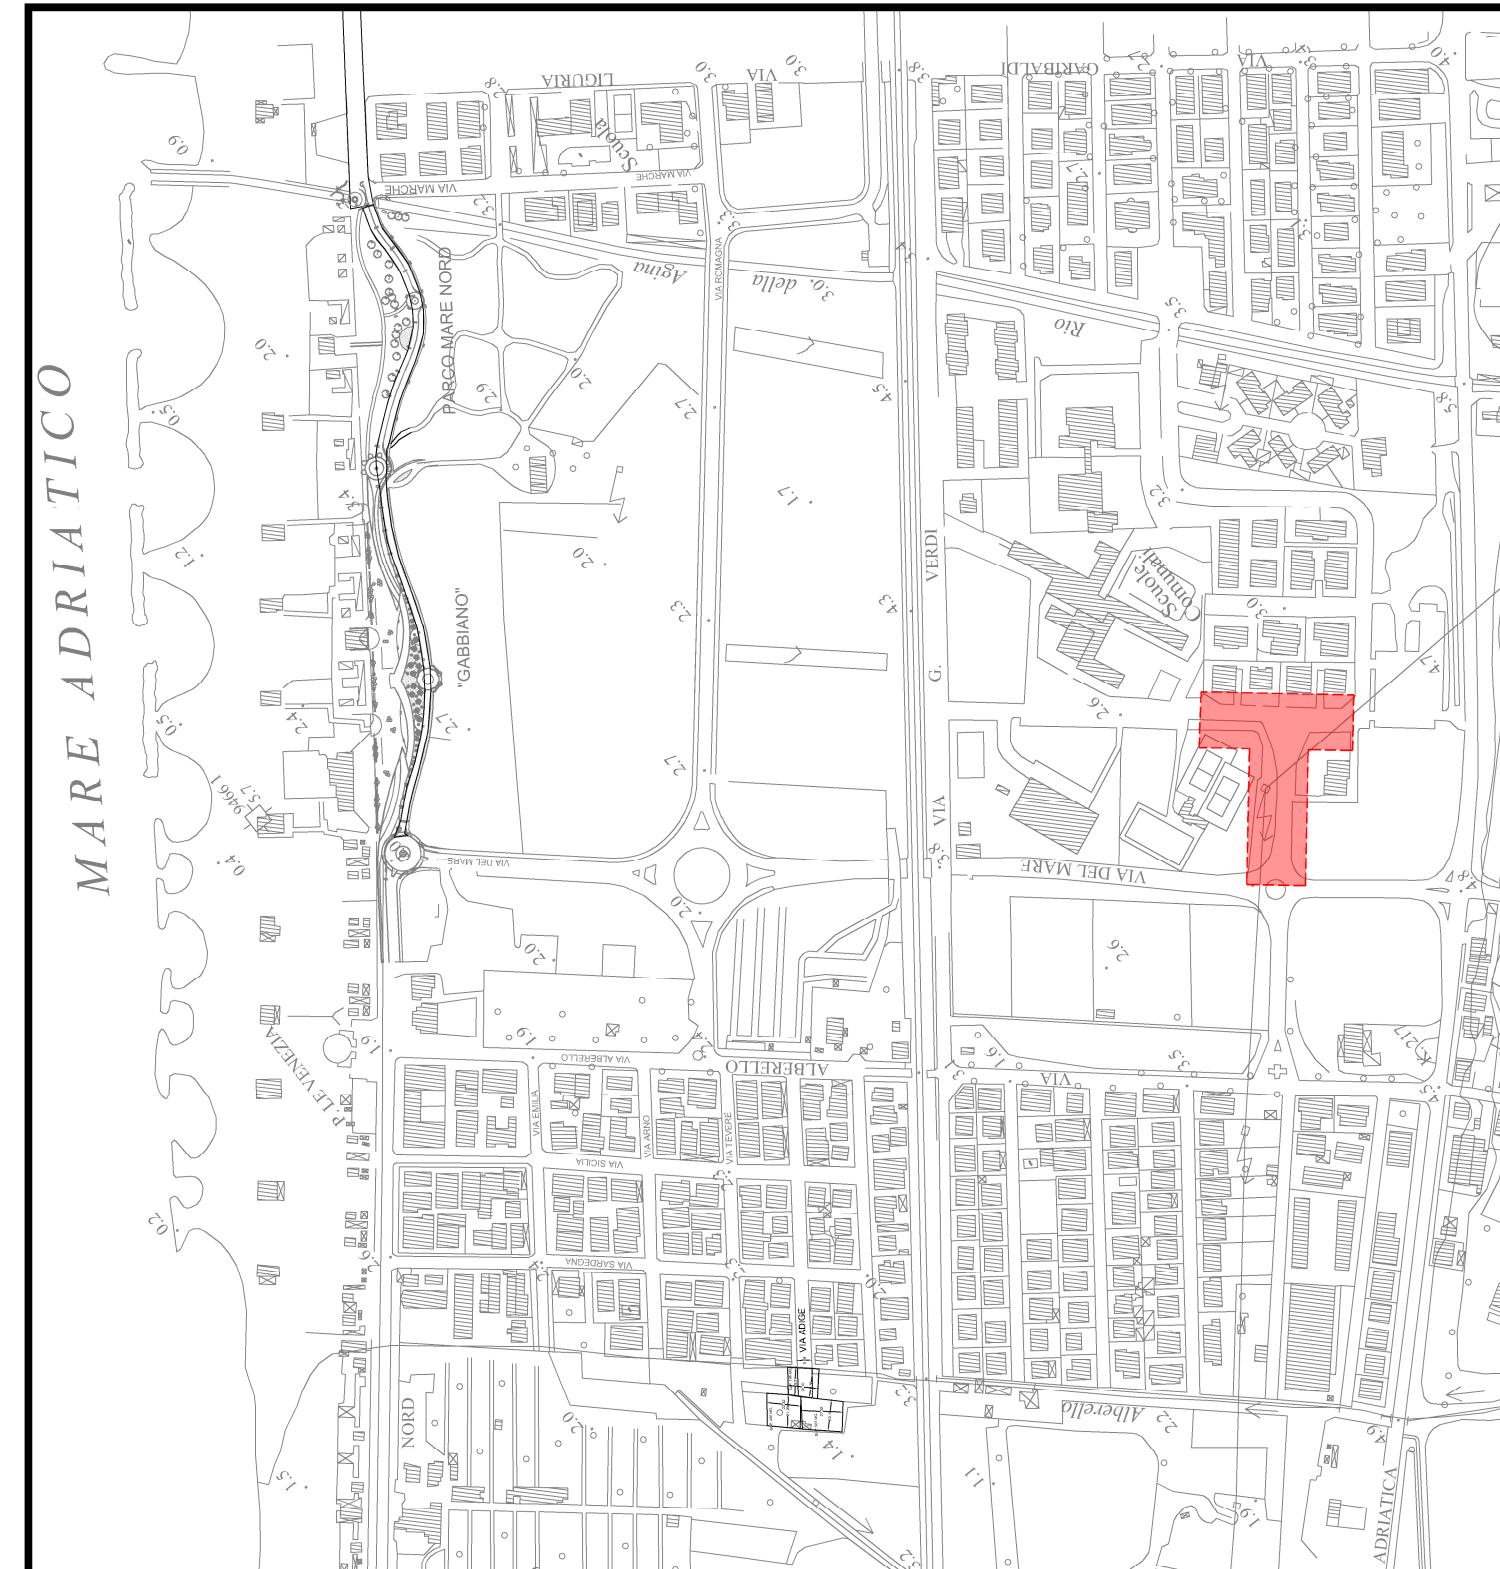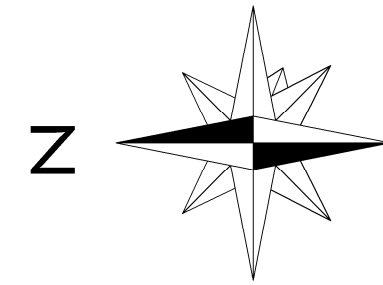

Sezione A-A'

scala 1:50

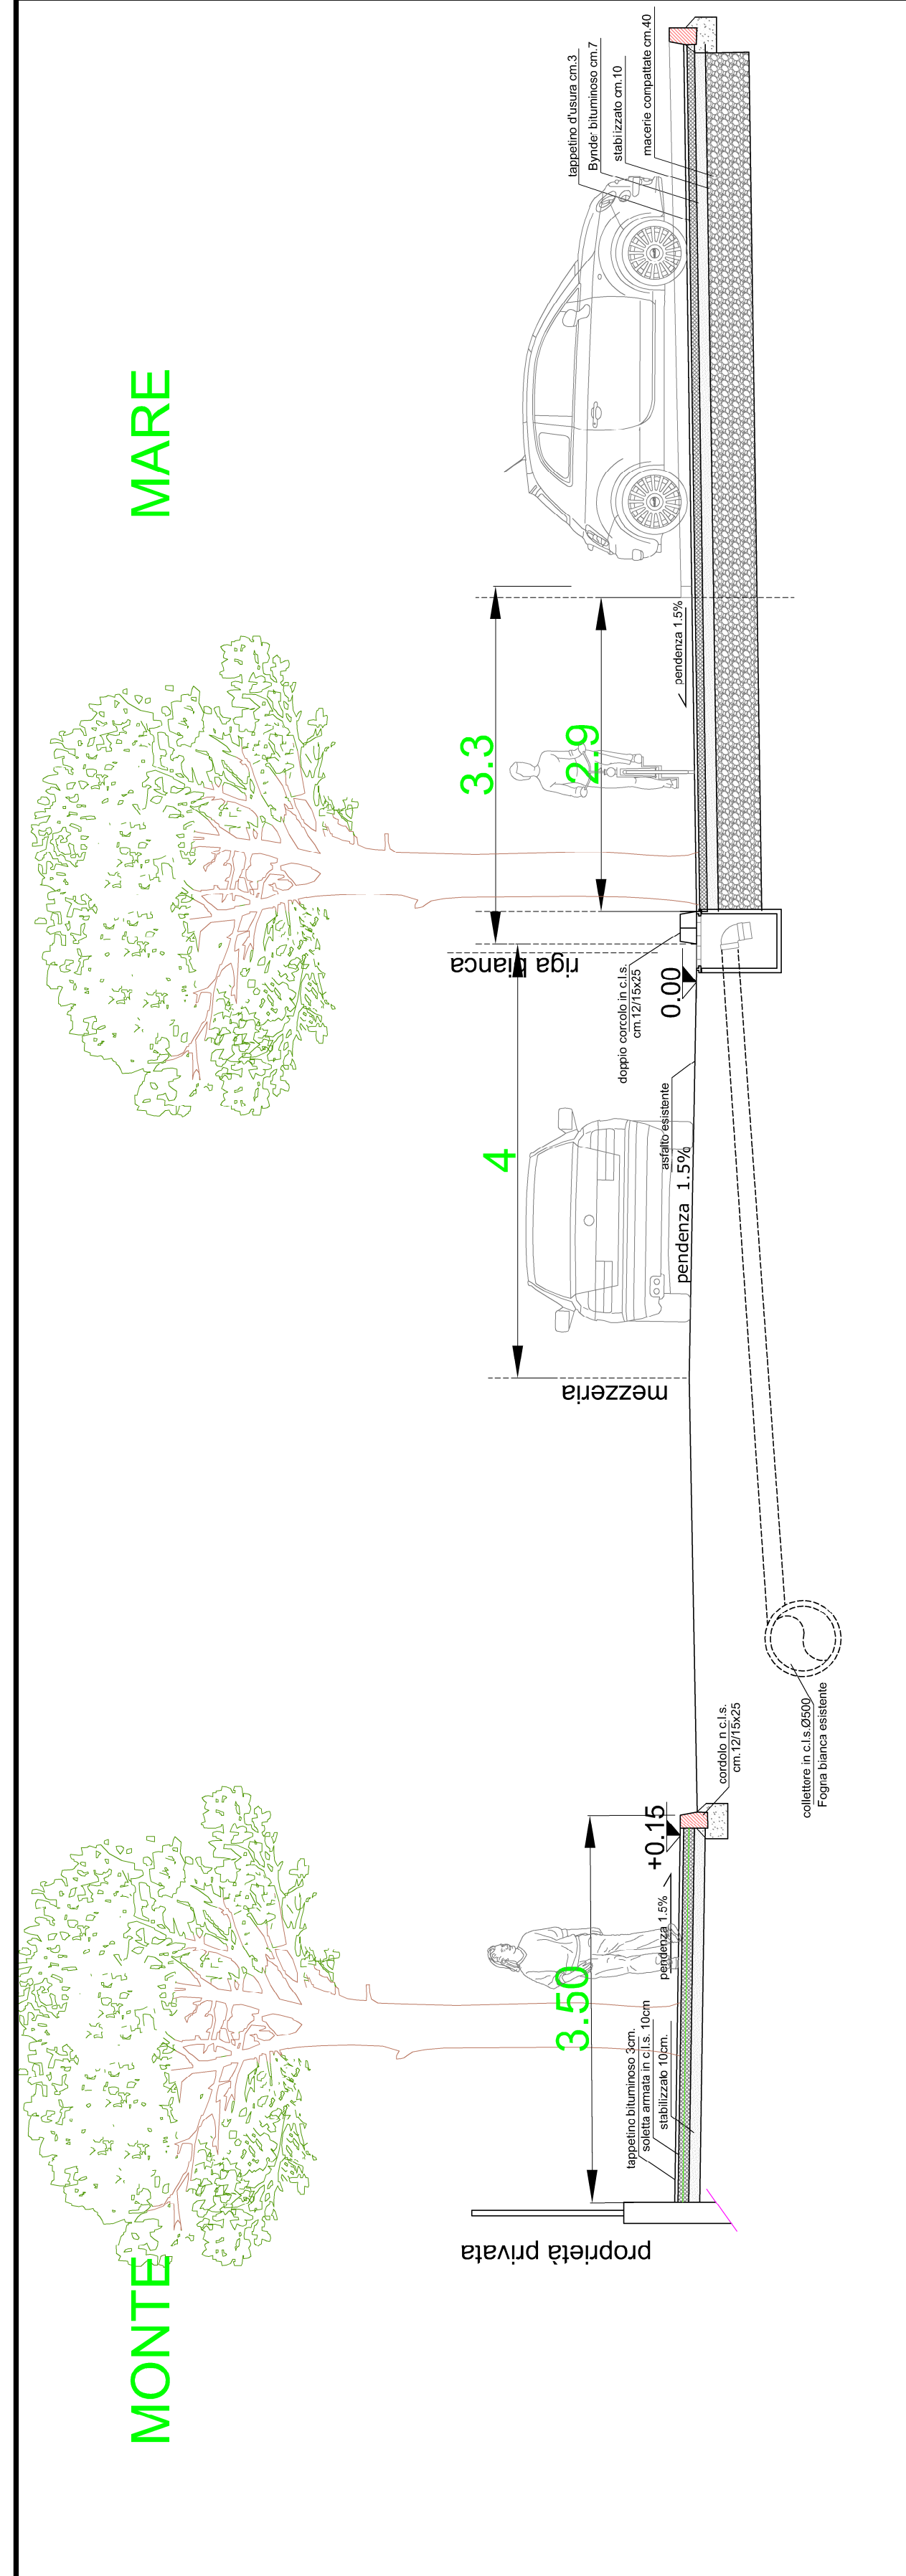

MONTE

MARE