

misano

adriatico

Settore tecnico ambientale
Ufficio Progettazione

Tel.0541618411-Fax.0541613496
www.misano.org
info@comune.misano-adriatico.rn.it

PROVINCIA DI RIMINI

OPERE PUBBLICHE DI SVILUPPO TERRITORIALE
SOSTENIBILE-ADEGUAMENTO ACCESSIBILITA' PERCORSI
CICLOPEDONALI-VARIE ZONE DEL TERRITORIO COMUNALE

Cod.CUP:C97H20001000005

-PROGETTO DEFINITIVO/ESECUTIVO-

OGGETTO:
Via Puccini-
Estratto Catastale e C.T.R.




Tavola:
A 04

Scale:

UFFICIO TECNICO COMUNALE

PROGETTISTA e D.L.: Geom.Mauro Ricci

RESPONSABILE UNICO DEL PROCEDIMENTO: Geom.Alberto Gerini			
VICE-SEGRETARIO	SINDACO	ASSESSORE	DATA:
Dott.Agostino Pasquini	Dott.Fabrizio Piccioni	Marco Ubaldini	07/2020

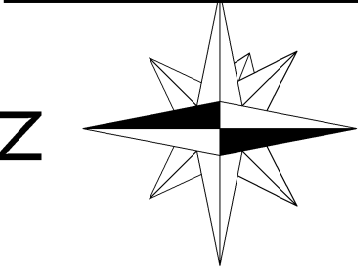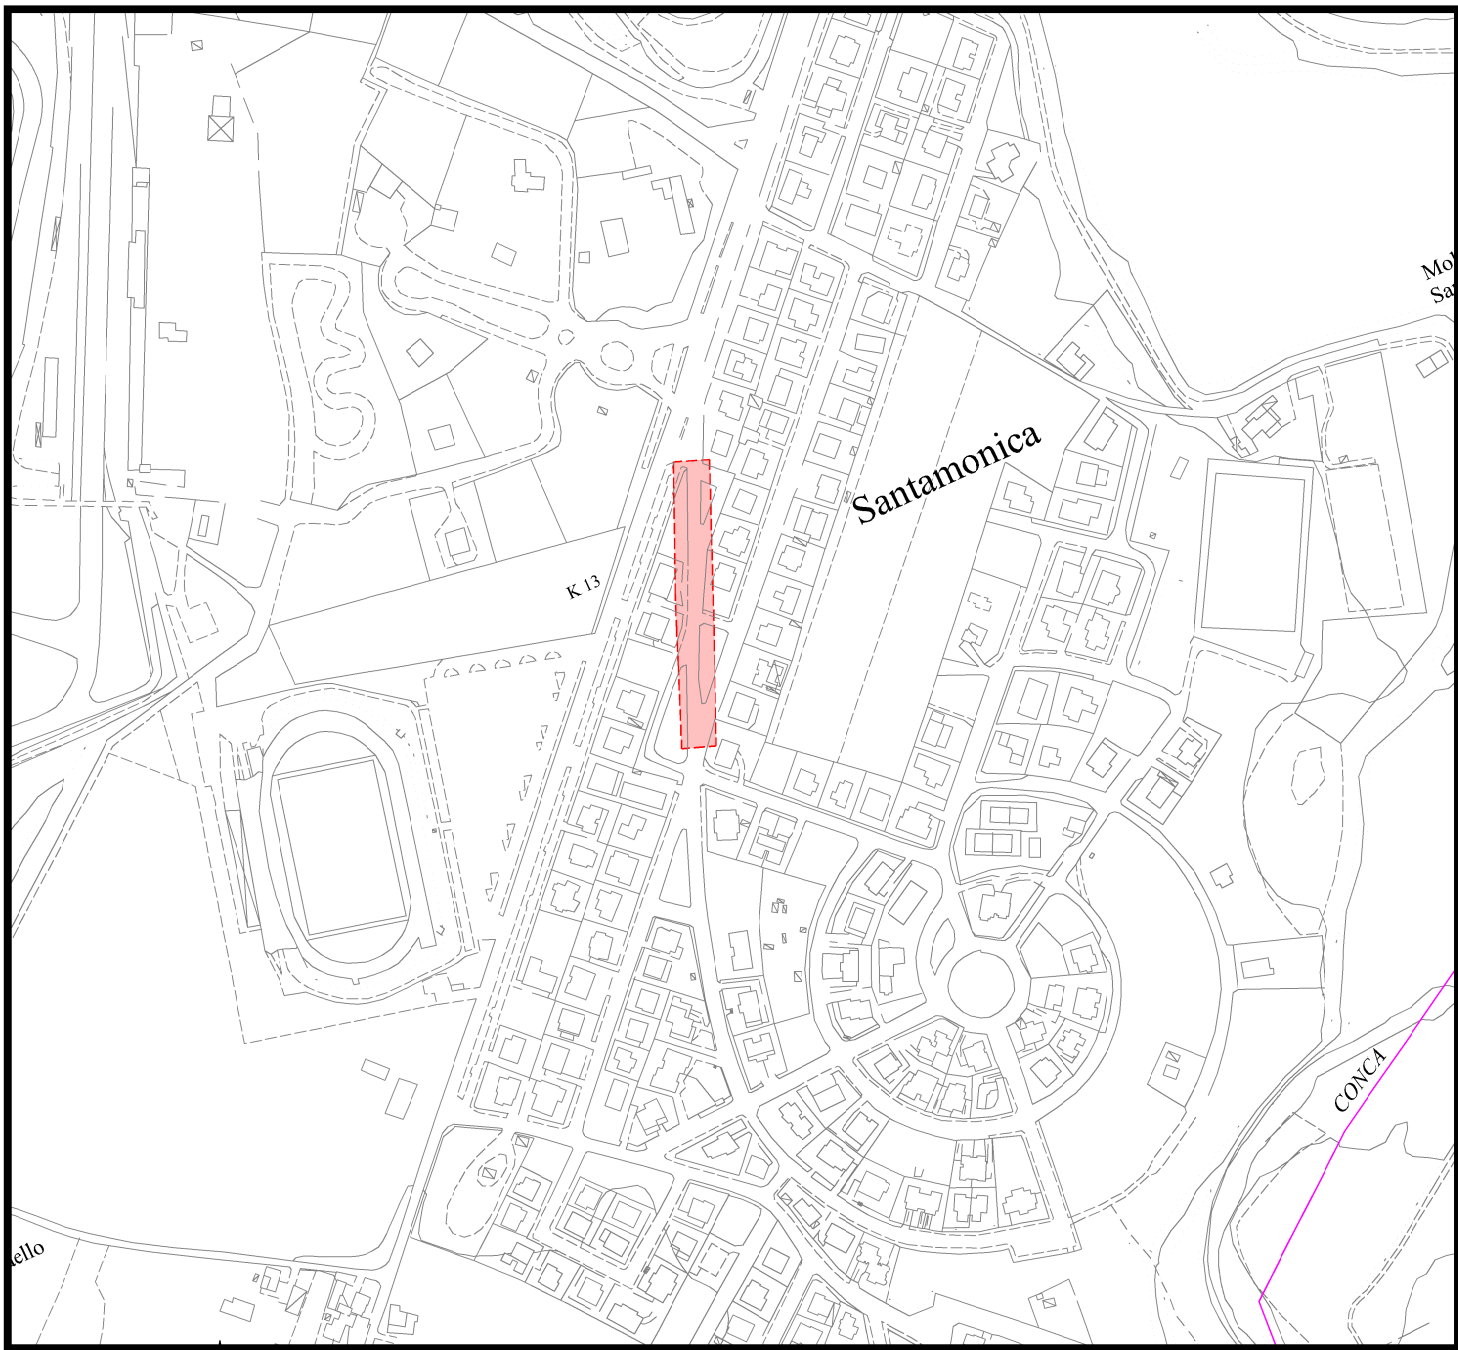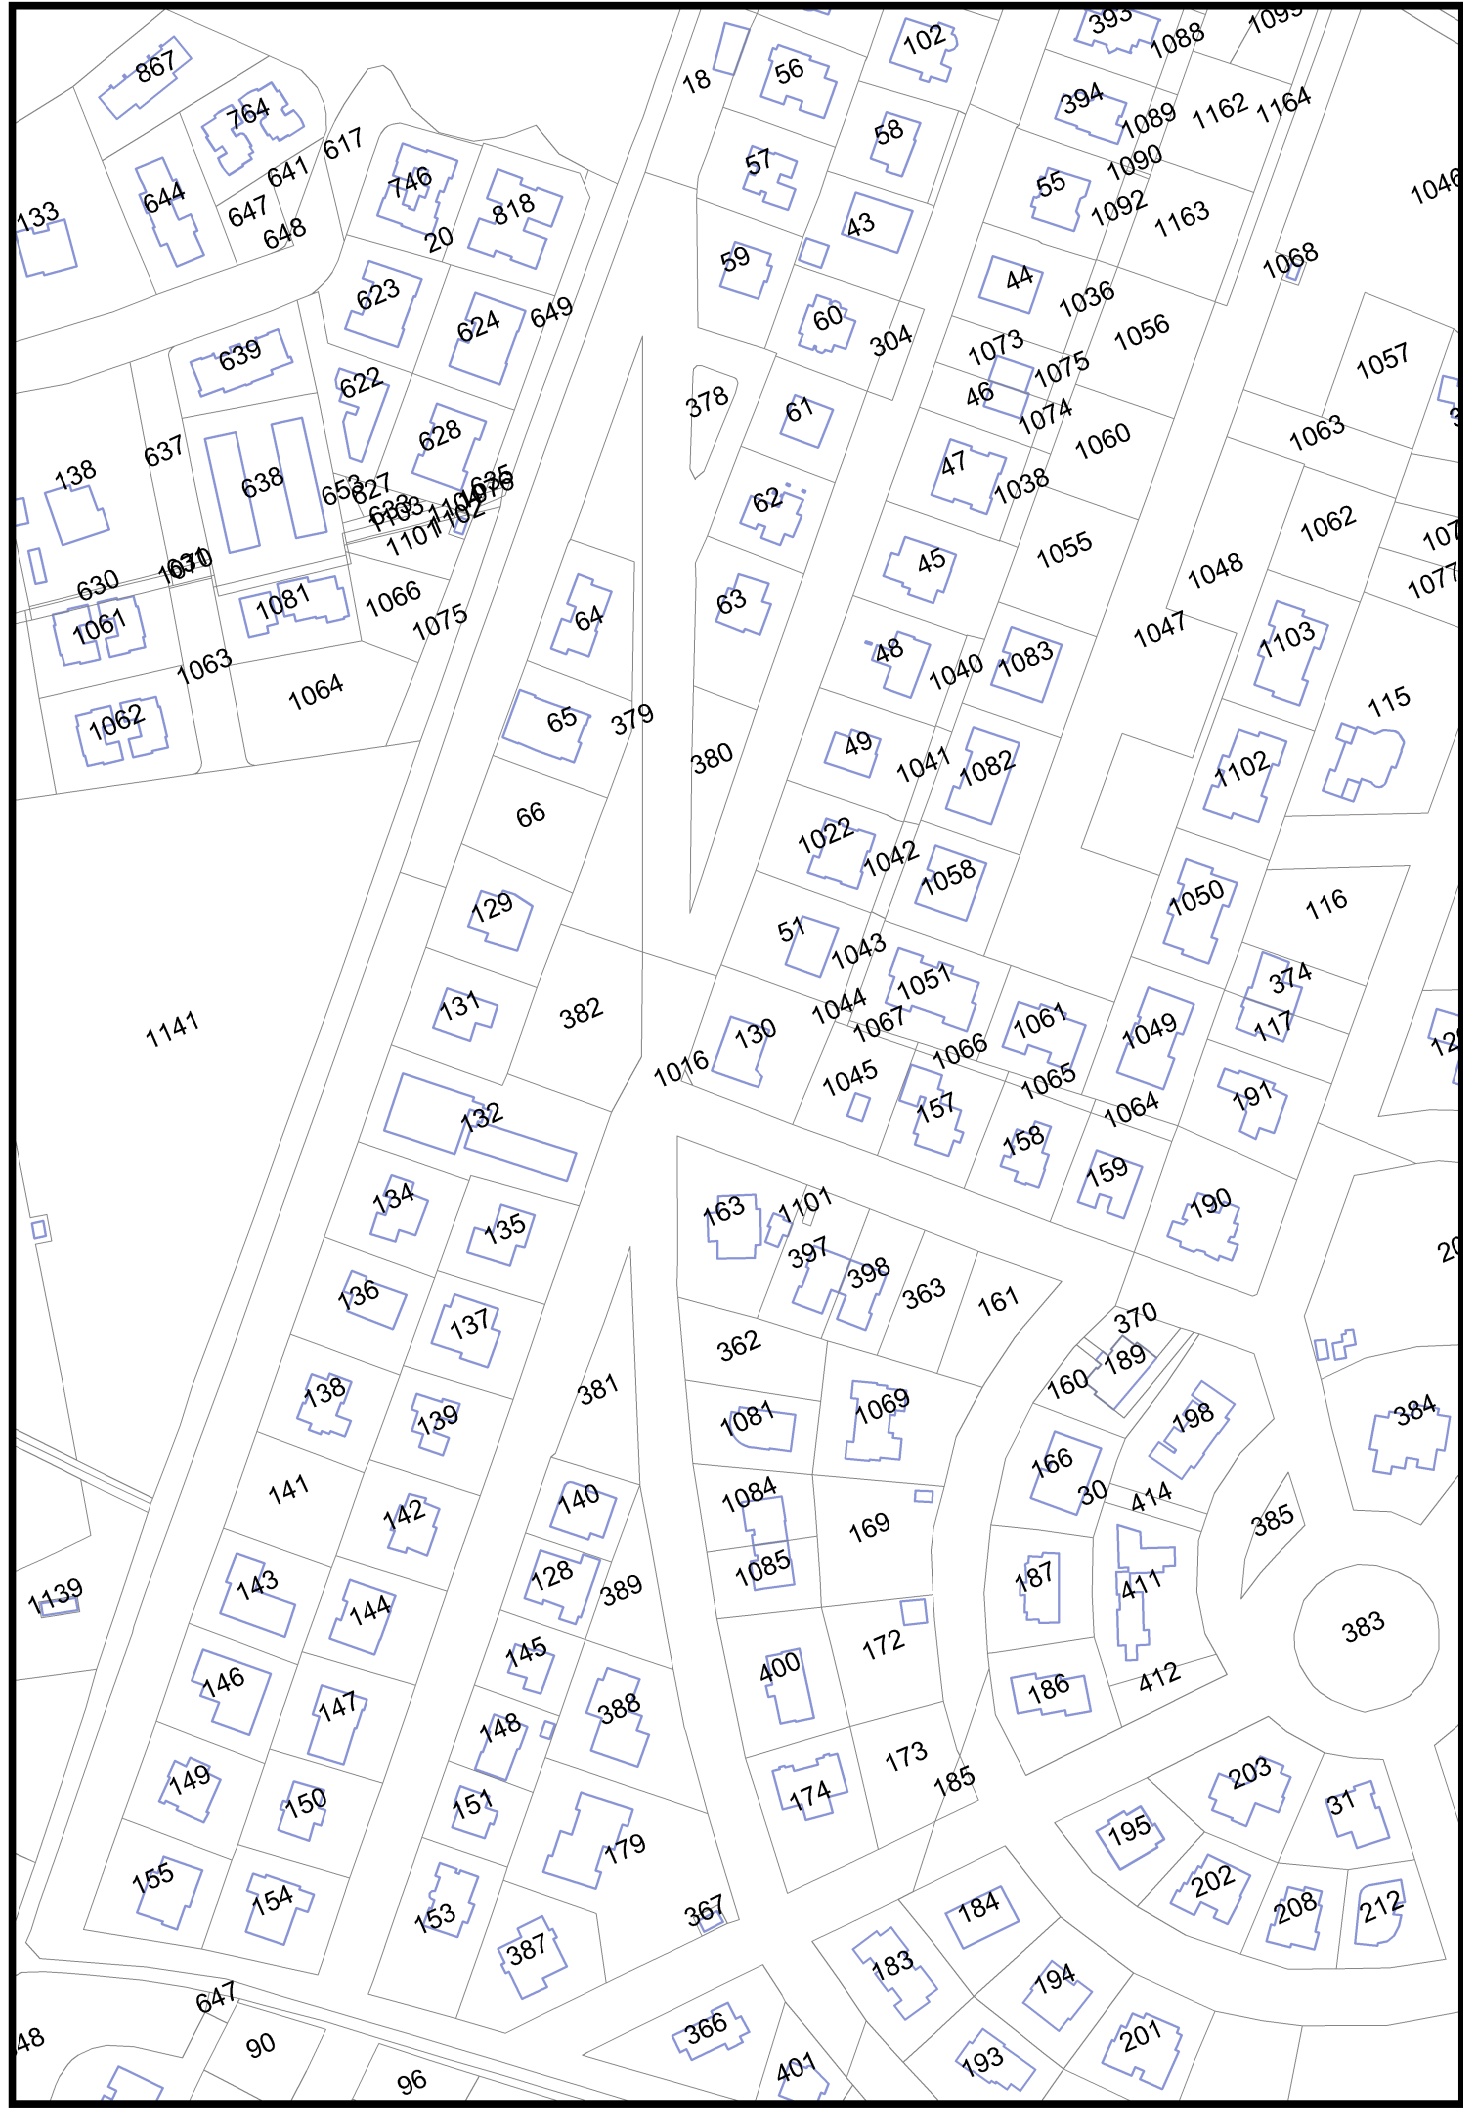

Estratto Catastale
scala 1:2000

Estratto C.T.R.
scala 1:5000