

MESSA IN SICUREZZA ED ABBATTIMENTO
BARRIERE ARCHITETTONICHE VIA GRAMSCI
Cod.CUP:C93C21001510001
-PROGETTO DI FATTIBILITA'-

OGGETTO:

Via Gramsci
Planimetria-Stato di Progetto

Tavola:

UNICA

Scale:

varie

UFFICIO TECNICO COMUNALE

PROGETTISTA e D.L. : Geom.Mauro Ricci

RESPONSABILE UNICO DEL PROCEDIMENTO: Geom.Alberto Gerini

SEGRETARIO	SINDACO	ASSESSORE	DATA:
Dott.Giacomo Praticò	Dott.Fabrizio Piccioni	Marco Ubaldini	19/06/21

Legenda

limite INTERVENTO

ALBERI ESISTENTI DA MANTENERE

ALBERI NUOVI DA PIANUMARE

Cordoli nuovi

Cordoli DA DEMOLIRE

MARCIAPIEDE NUOVO

IN AUTOBLOCCANTI

FINITURA IN TAPPETINO


BITUMINOSO

Recinzioni Privati


AIUOLE A VERDE

POZZETTI ESISTENTI


CADITOIE ESISTENTI

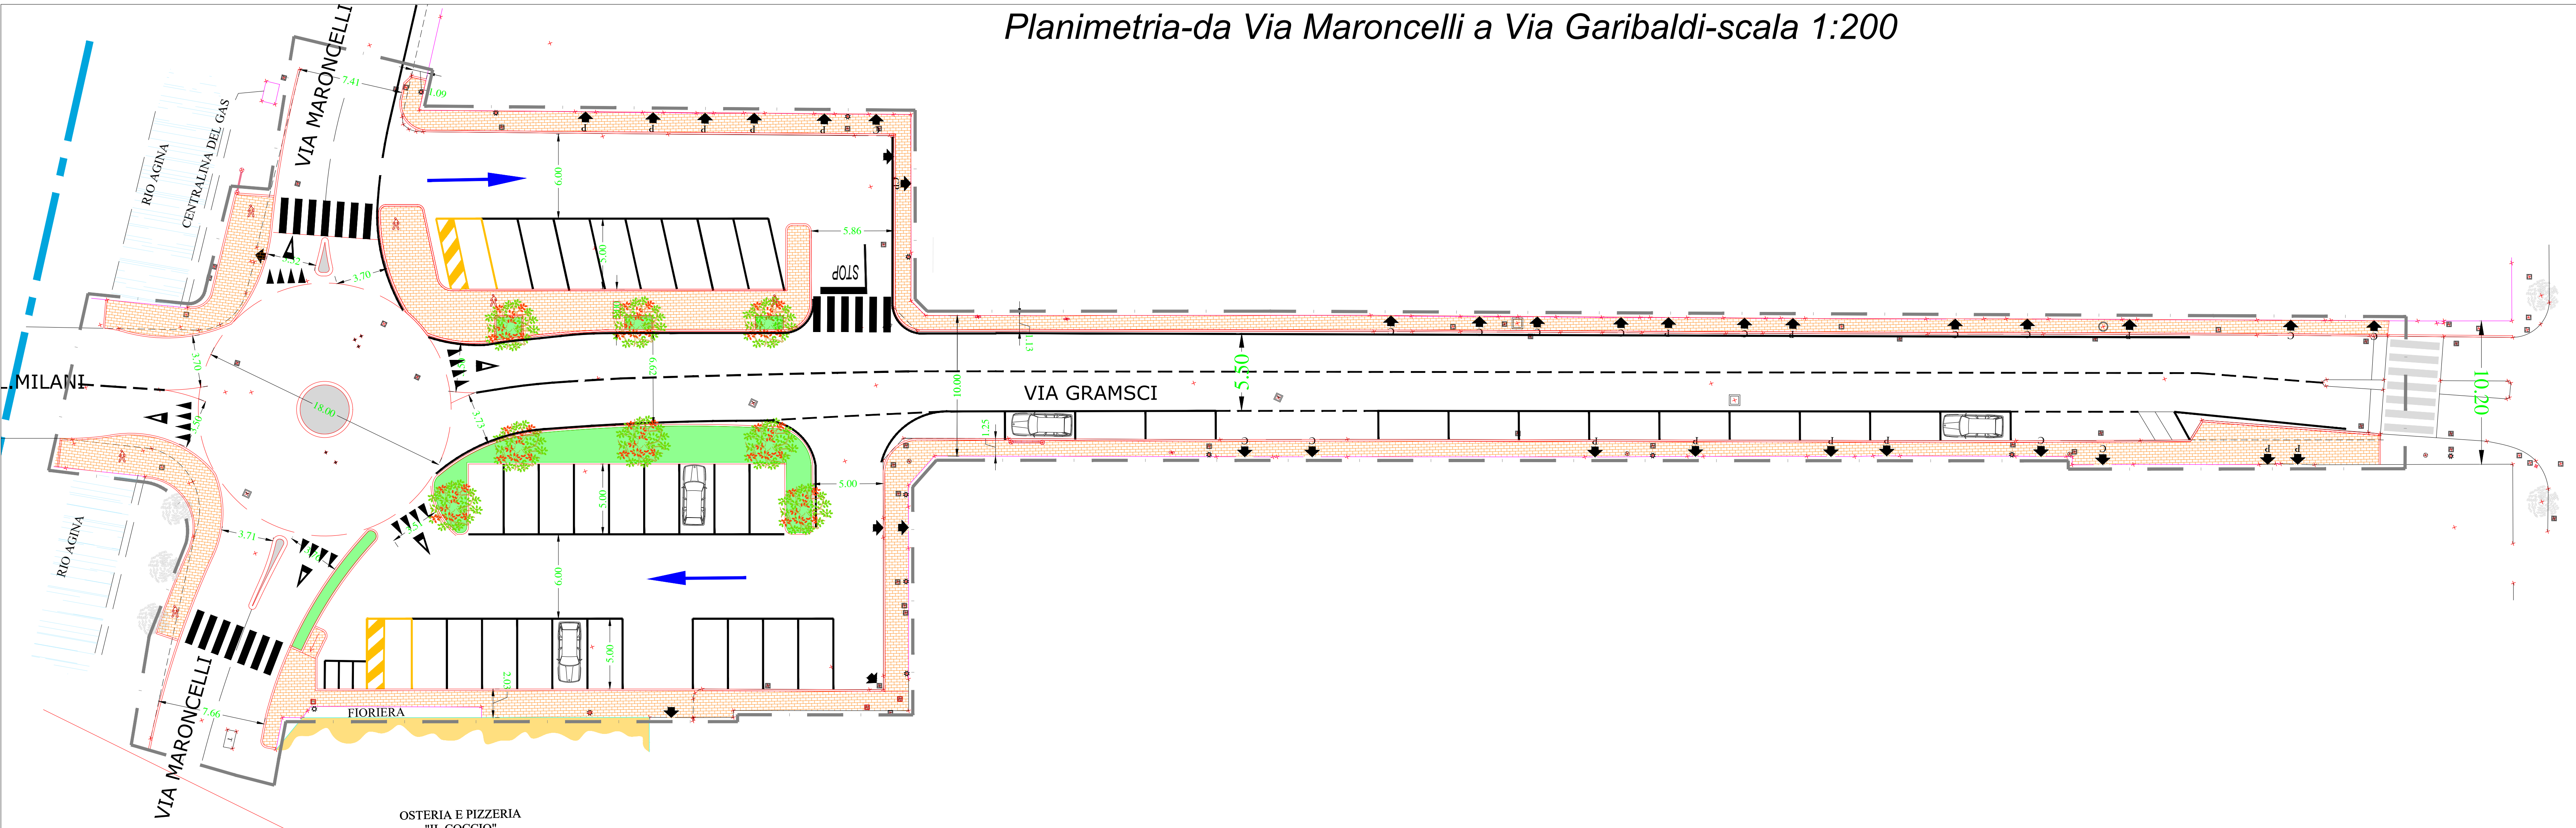


Estratto C.T.R. con area intervento

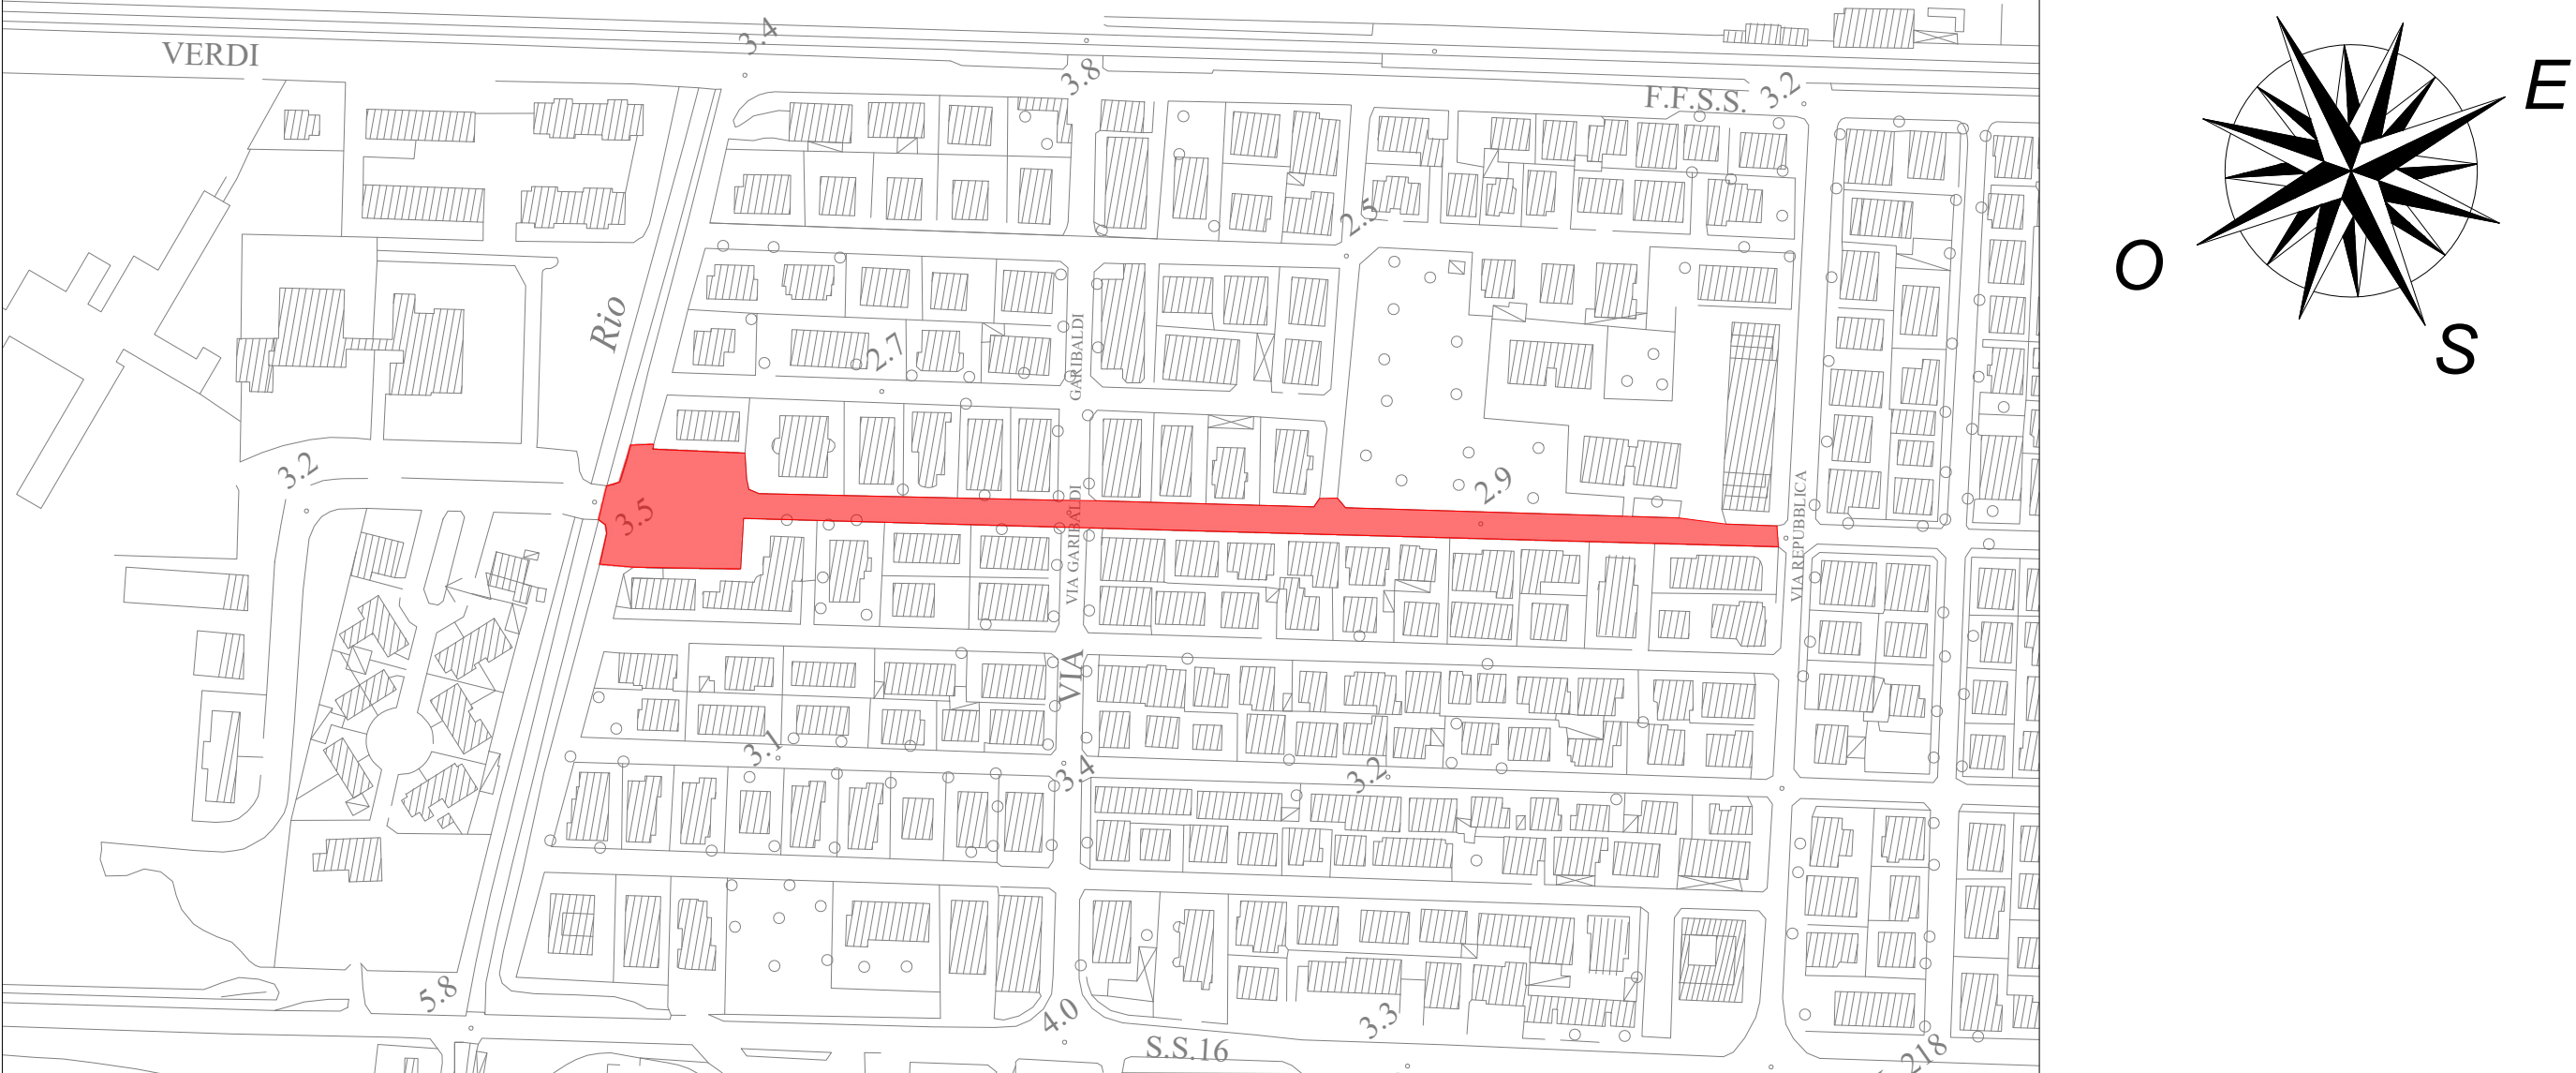

Planimetria da Via Garibaldi a Via Manin- scala 1:200

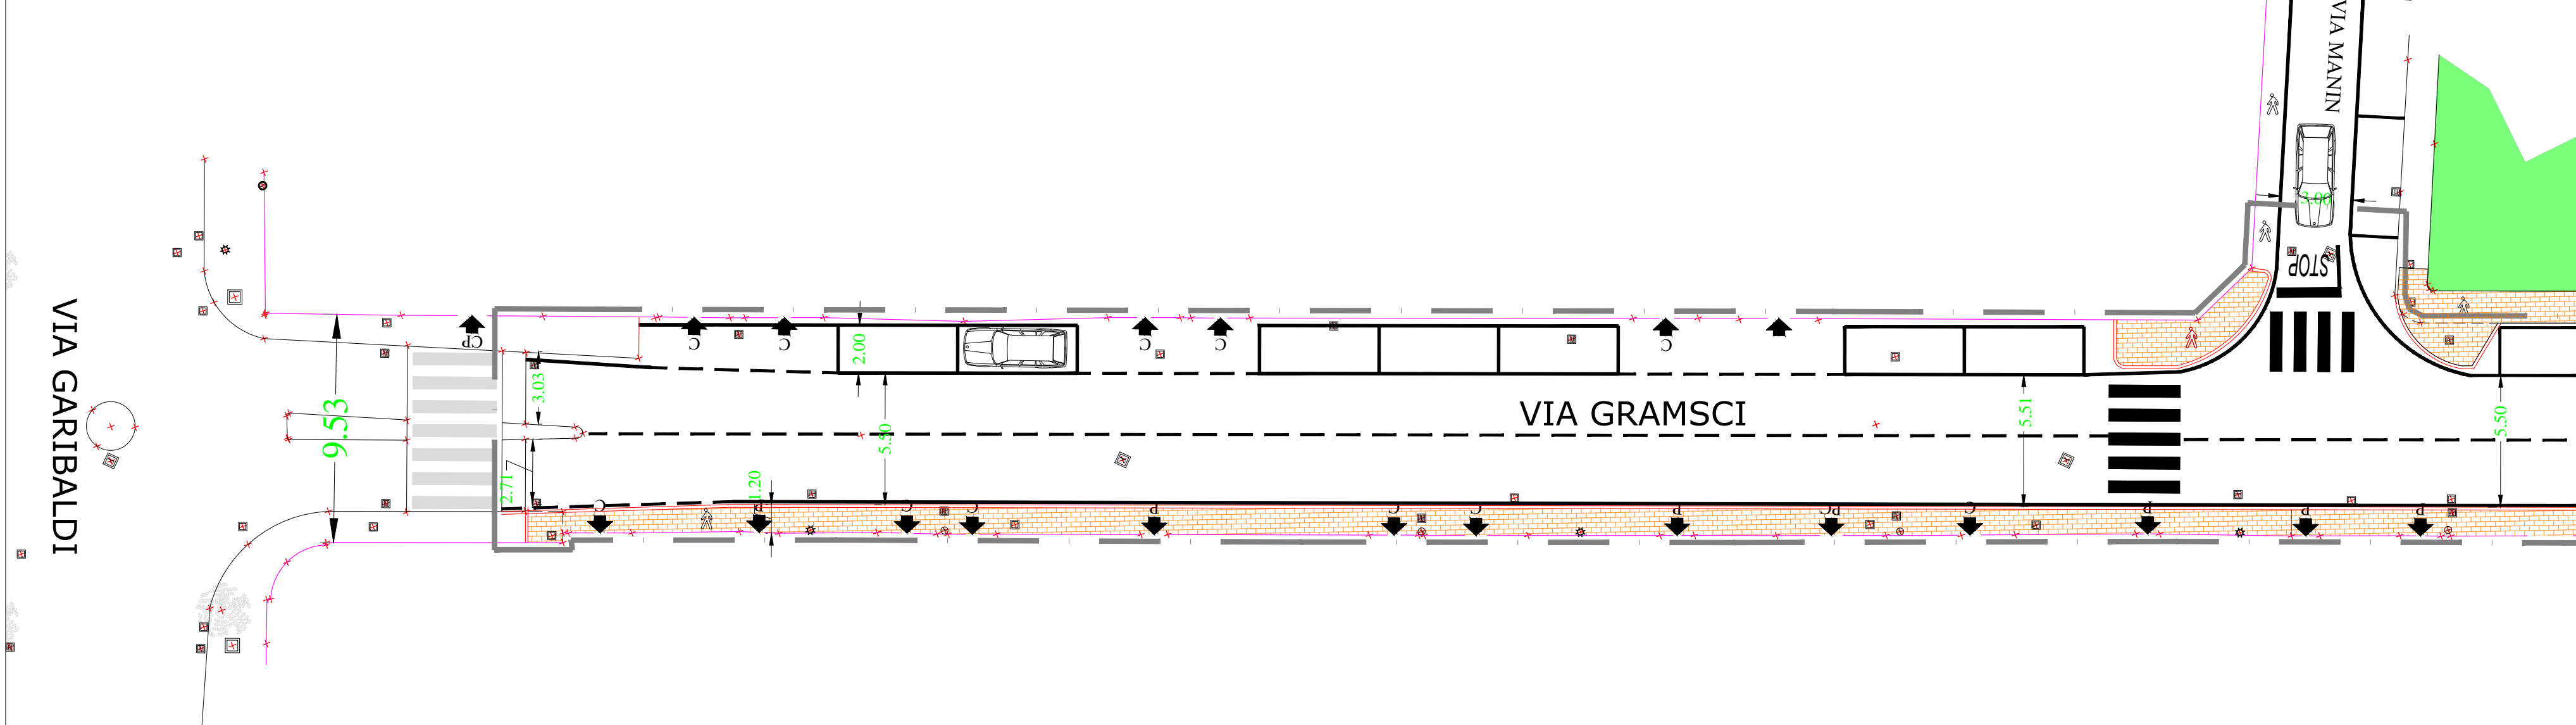

Planimetria da Via Manin a Via Repubblica- scala 1:200

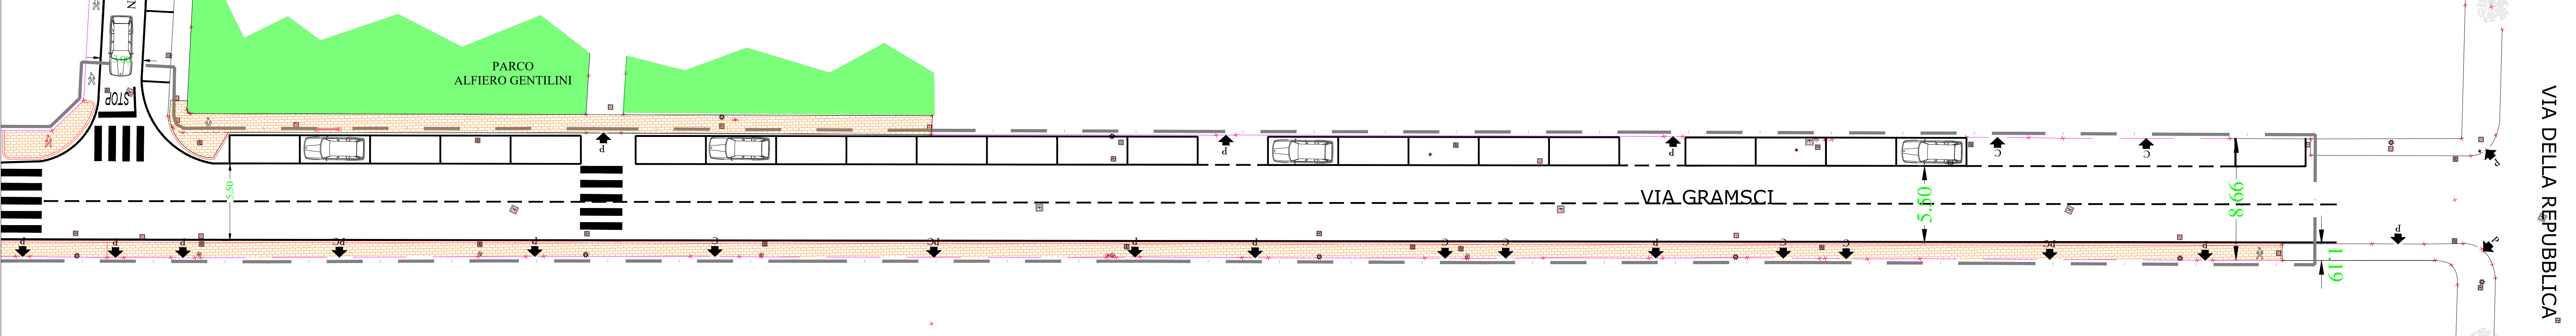

Sezioni tipo scala 1:50

