

Comune di MISANO ADRIATICO
Provincia di Rimini

PIANO PARTICOLAREGGIATO DI INIZIATIVA
PRIVATA COMPARTO C2-B SANTAMONICA

ELABORATO "3"




RILEVO PLANALTIMETRICO STATO DI FATTO DELL'AREA IN
COMUNE DI MISANO ADRIATICO, UBICATA IN VIA DEL CARRO
arg. VIA DELLA CONSERVA

Tav.1

PROPRIETA': Sig. Panozzo Massimo
Sig.ra Panozzo Giulia
Sig.ra Panozzo Manuela

PROGETTISTA: Ing. Maggini Amos
Via XXI Giugno n. 19-Rimini
email ingmaggini@libero.it
cell. 3355610178

Amos Maggini
MISANO

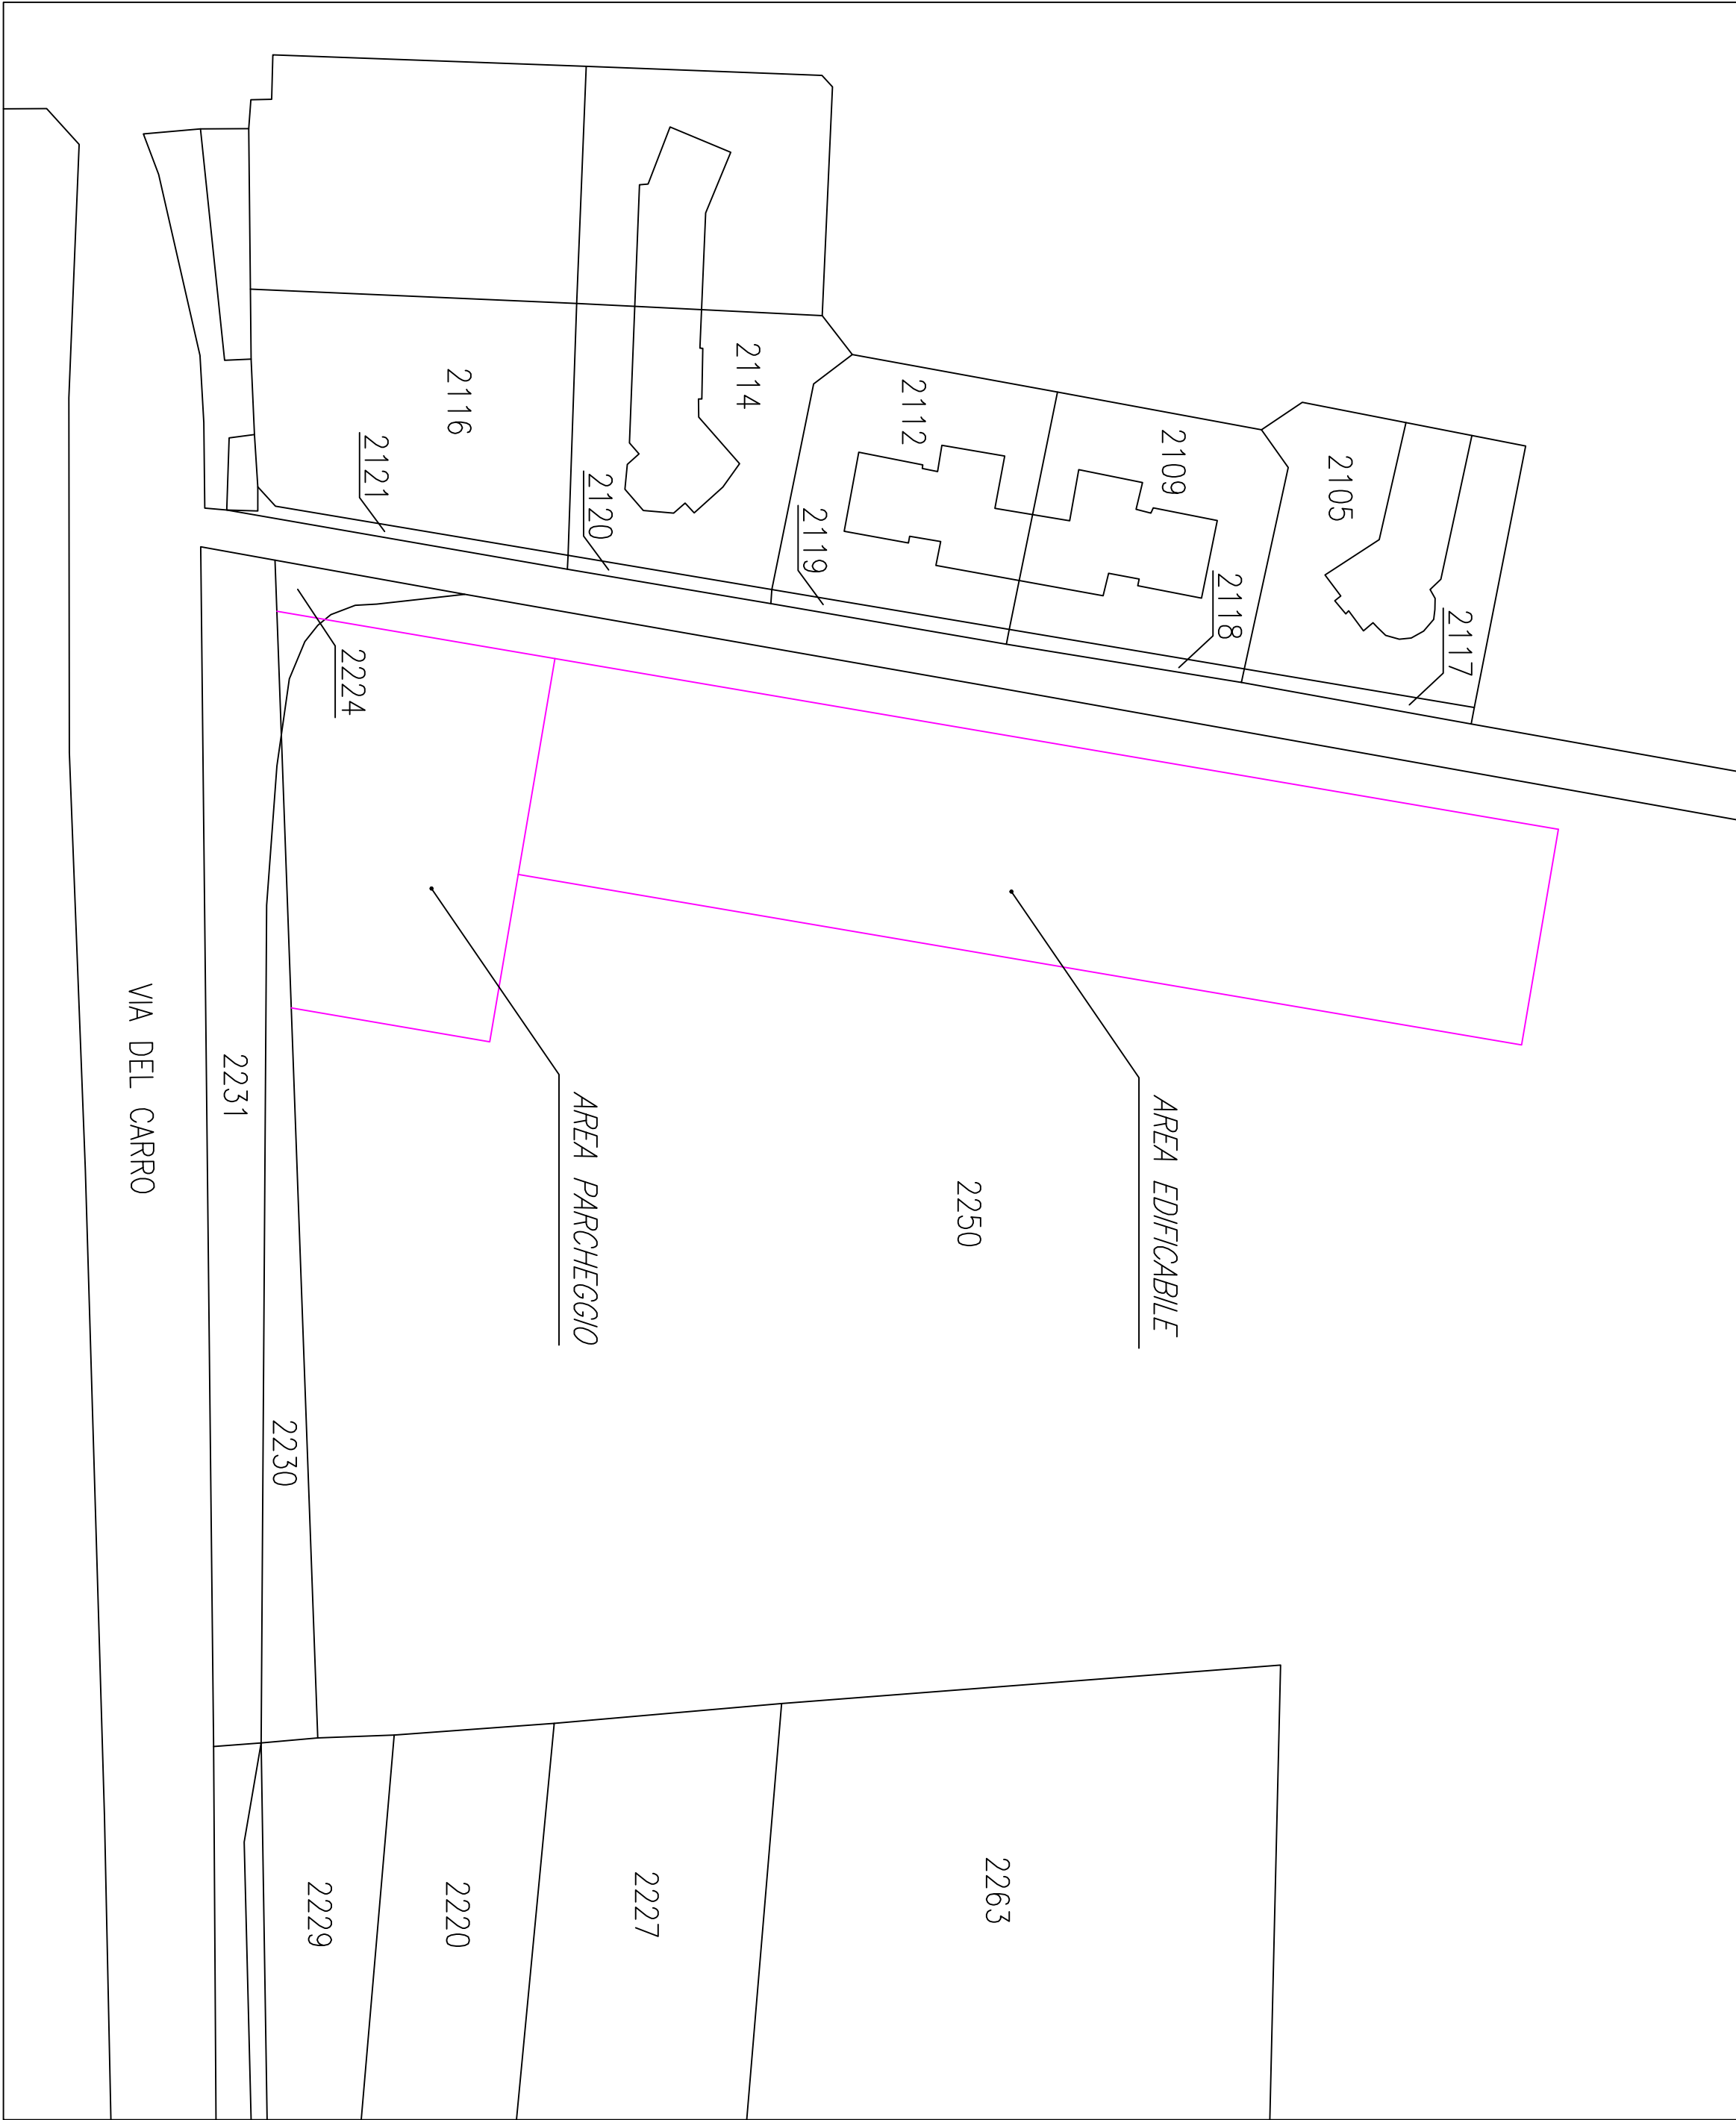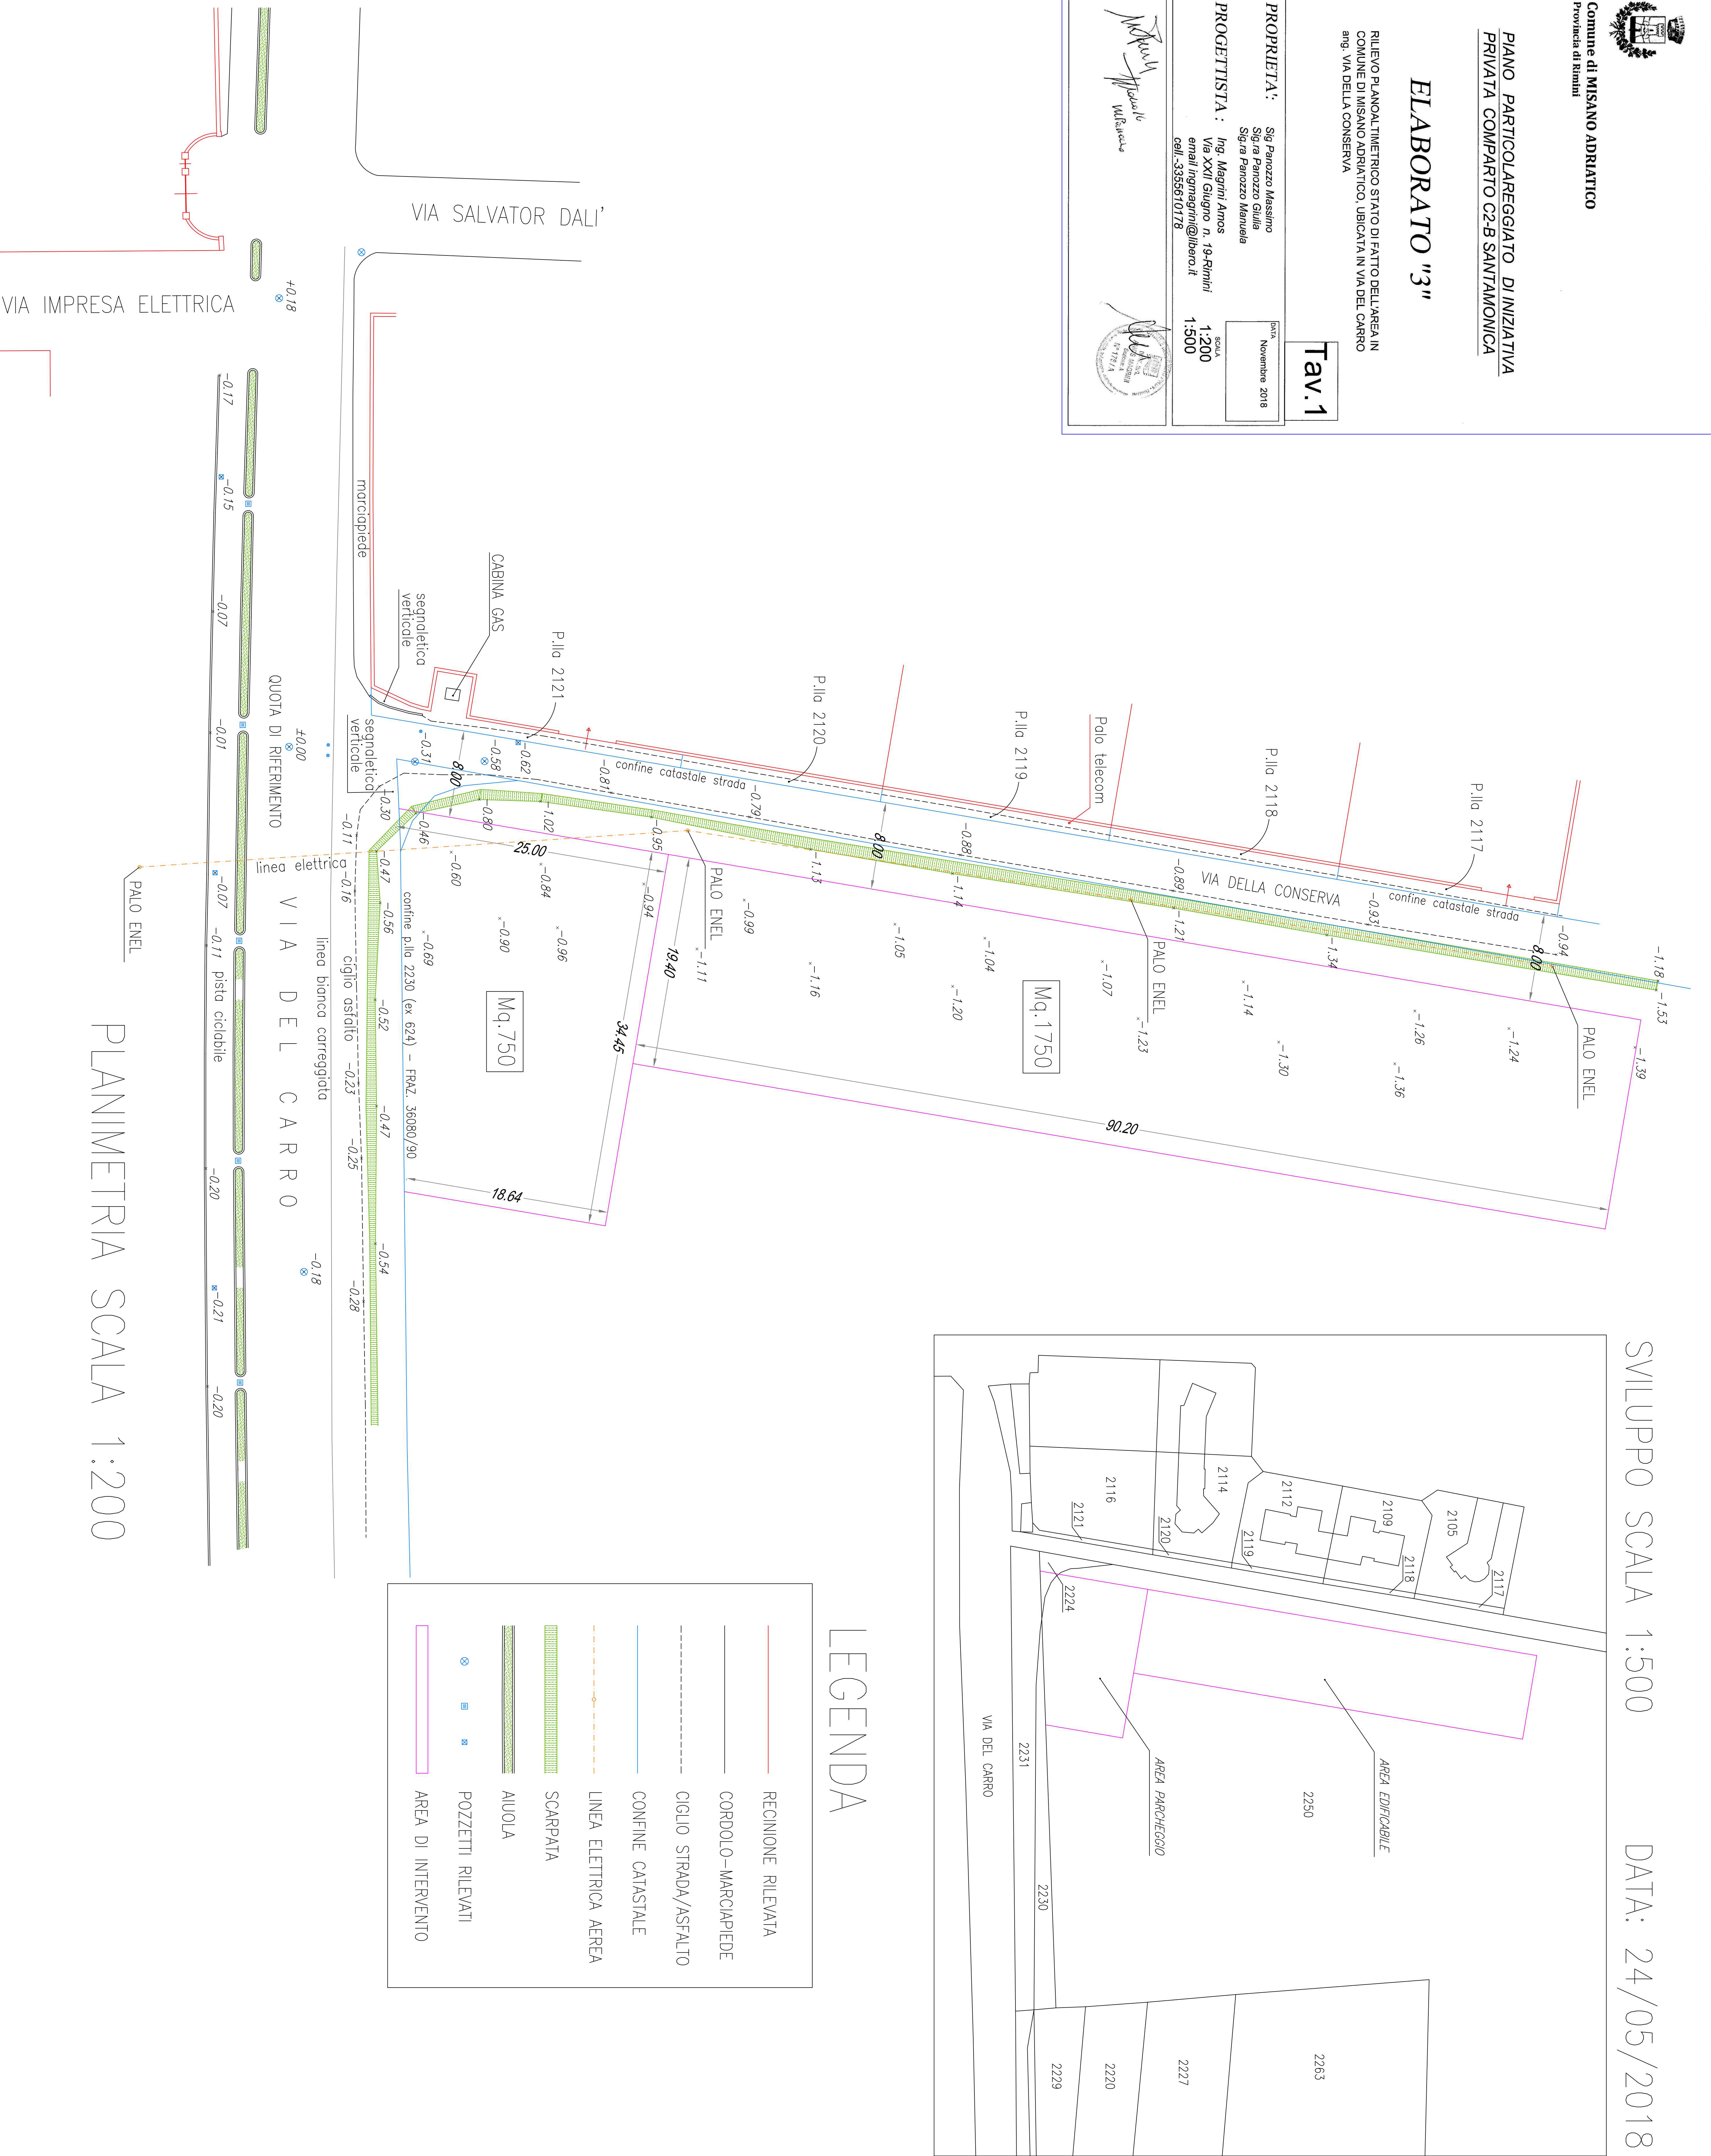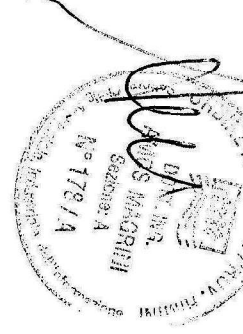

SVILUPPO SCALA 1:500 DATA: 24/05/2018

LEGENDA

	RECINZIONE RILEVATA
	CORDOLO-MARCIAPIEDE
	CIGLIO STRADA/ASFALTO
	CONFINI CATASTALE
	LINEA ELETTRICA AEREA
	SCARPATA
	AUOLA
	POZZETTI RILEVATI
	AREA DI INTERVENTO

PLANIMETRIA SCALA 1:200