
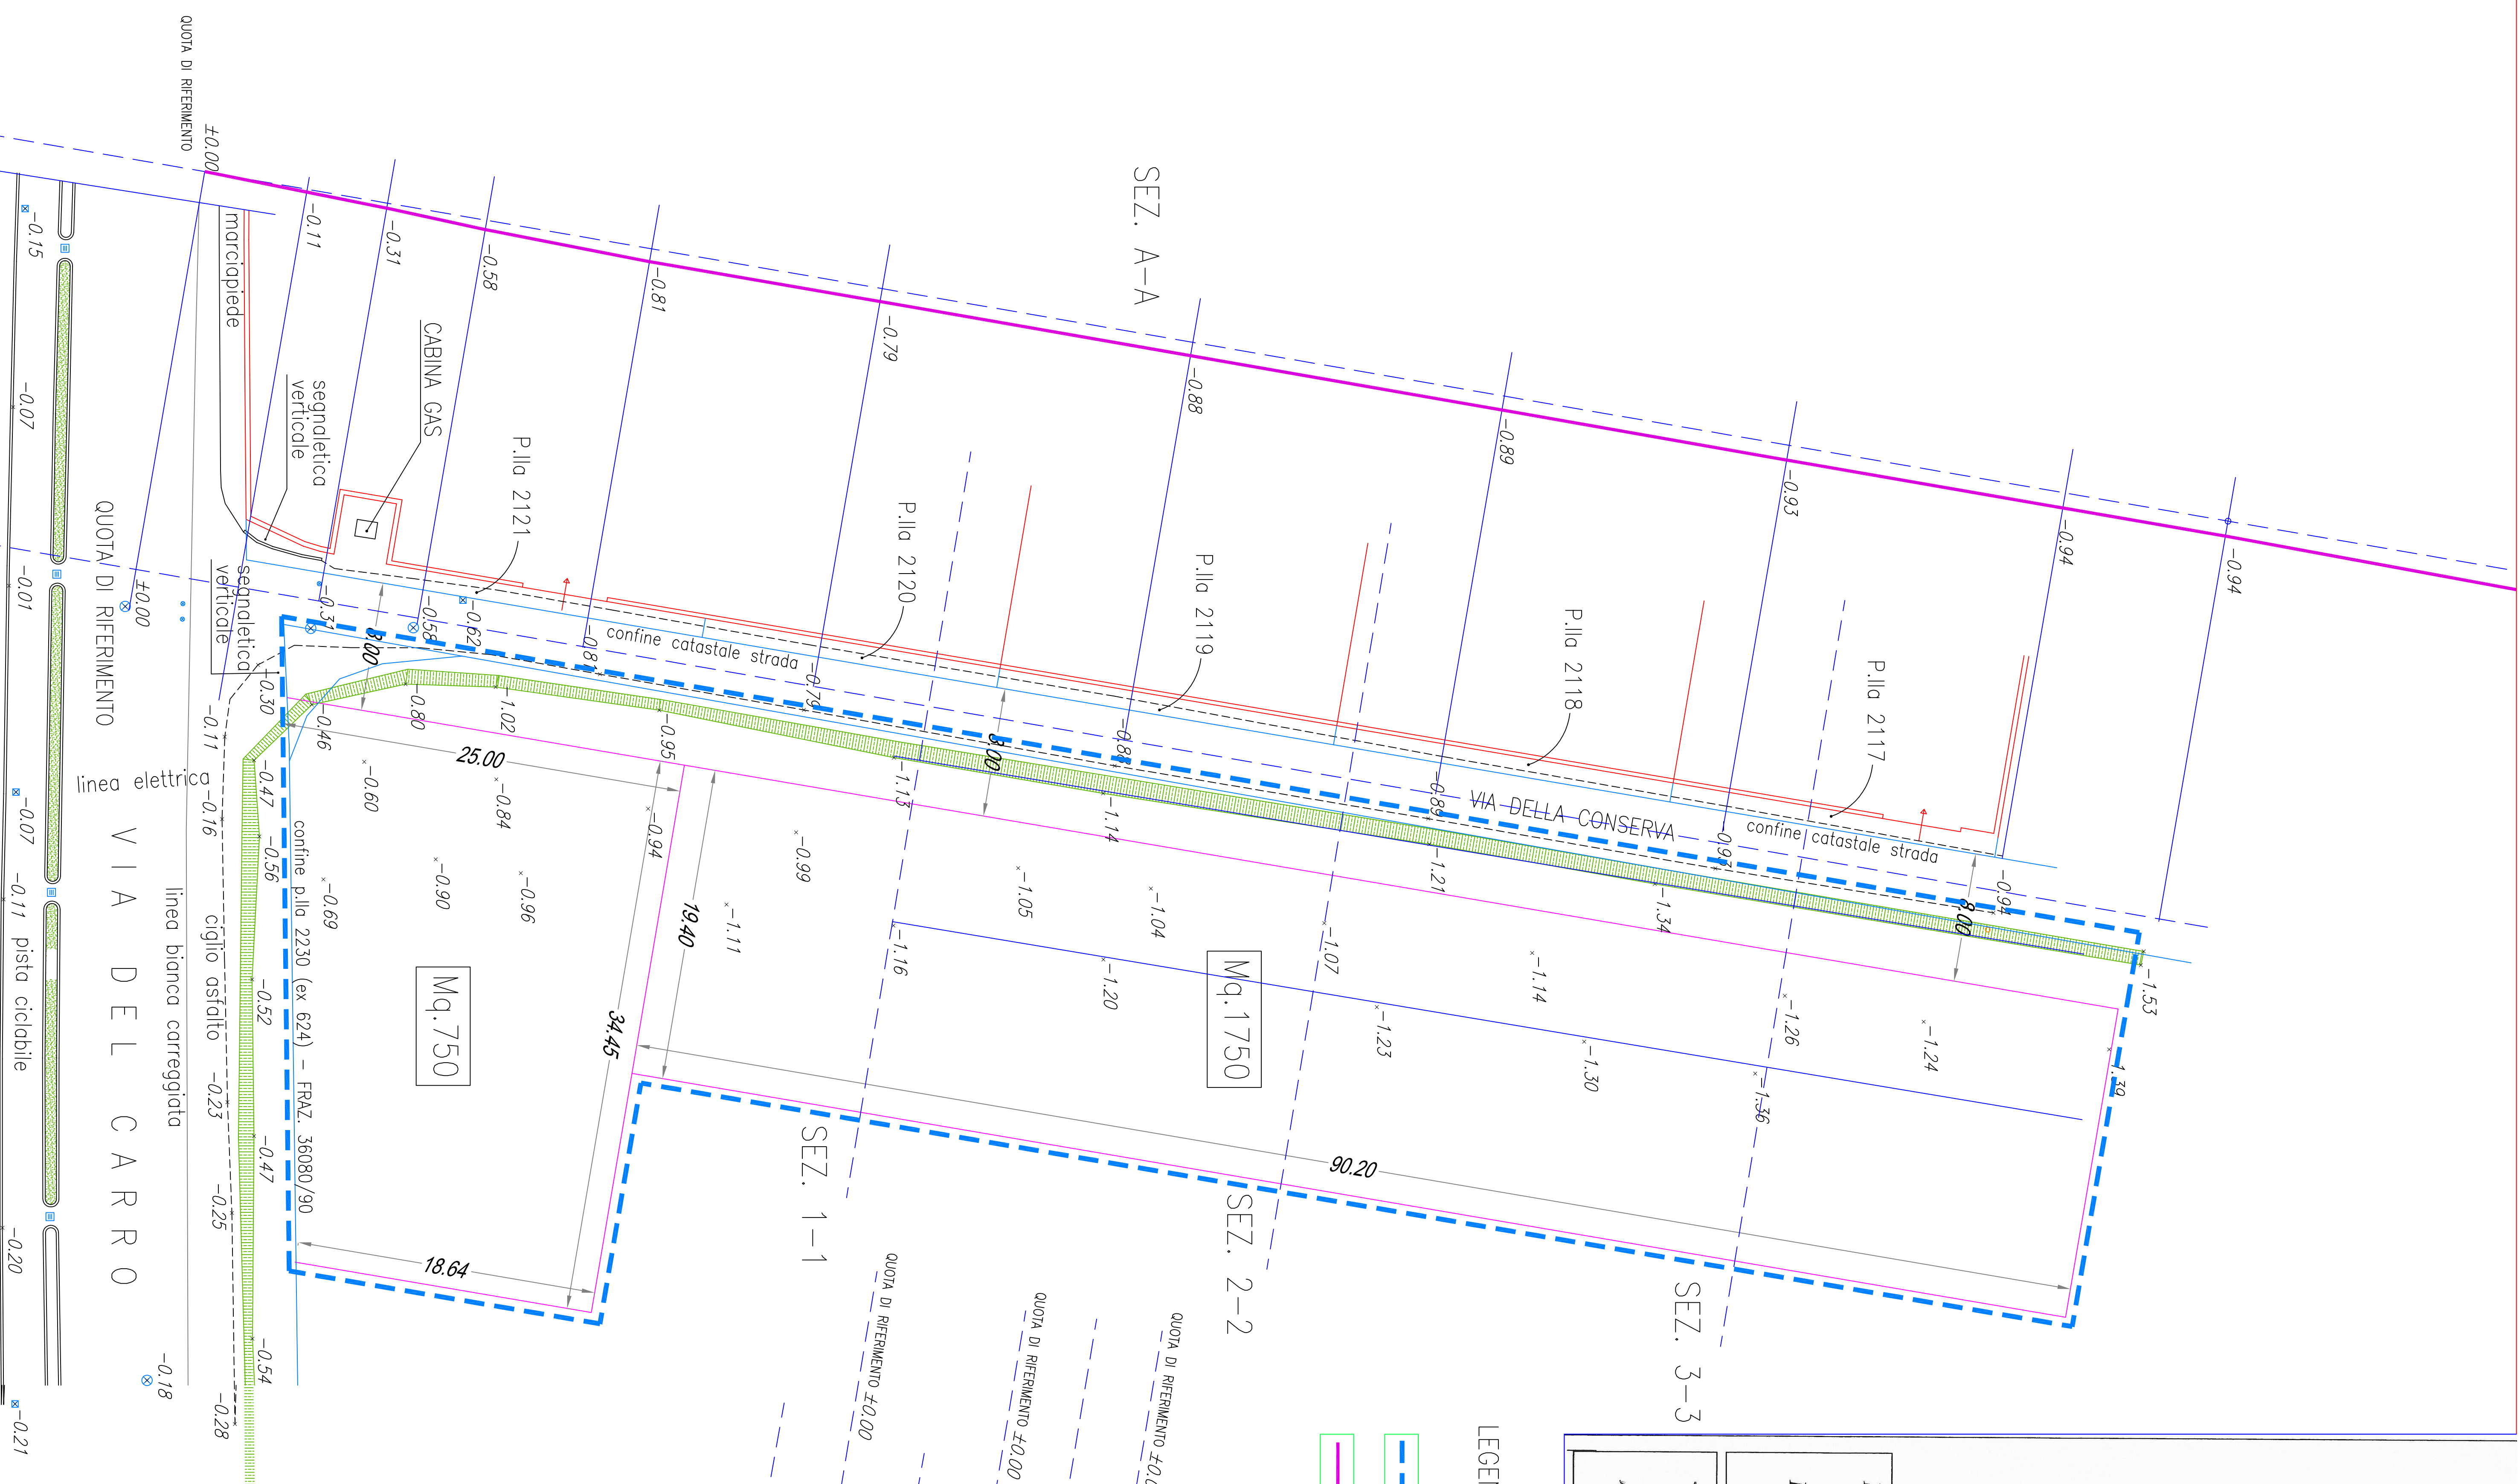


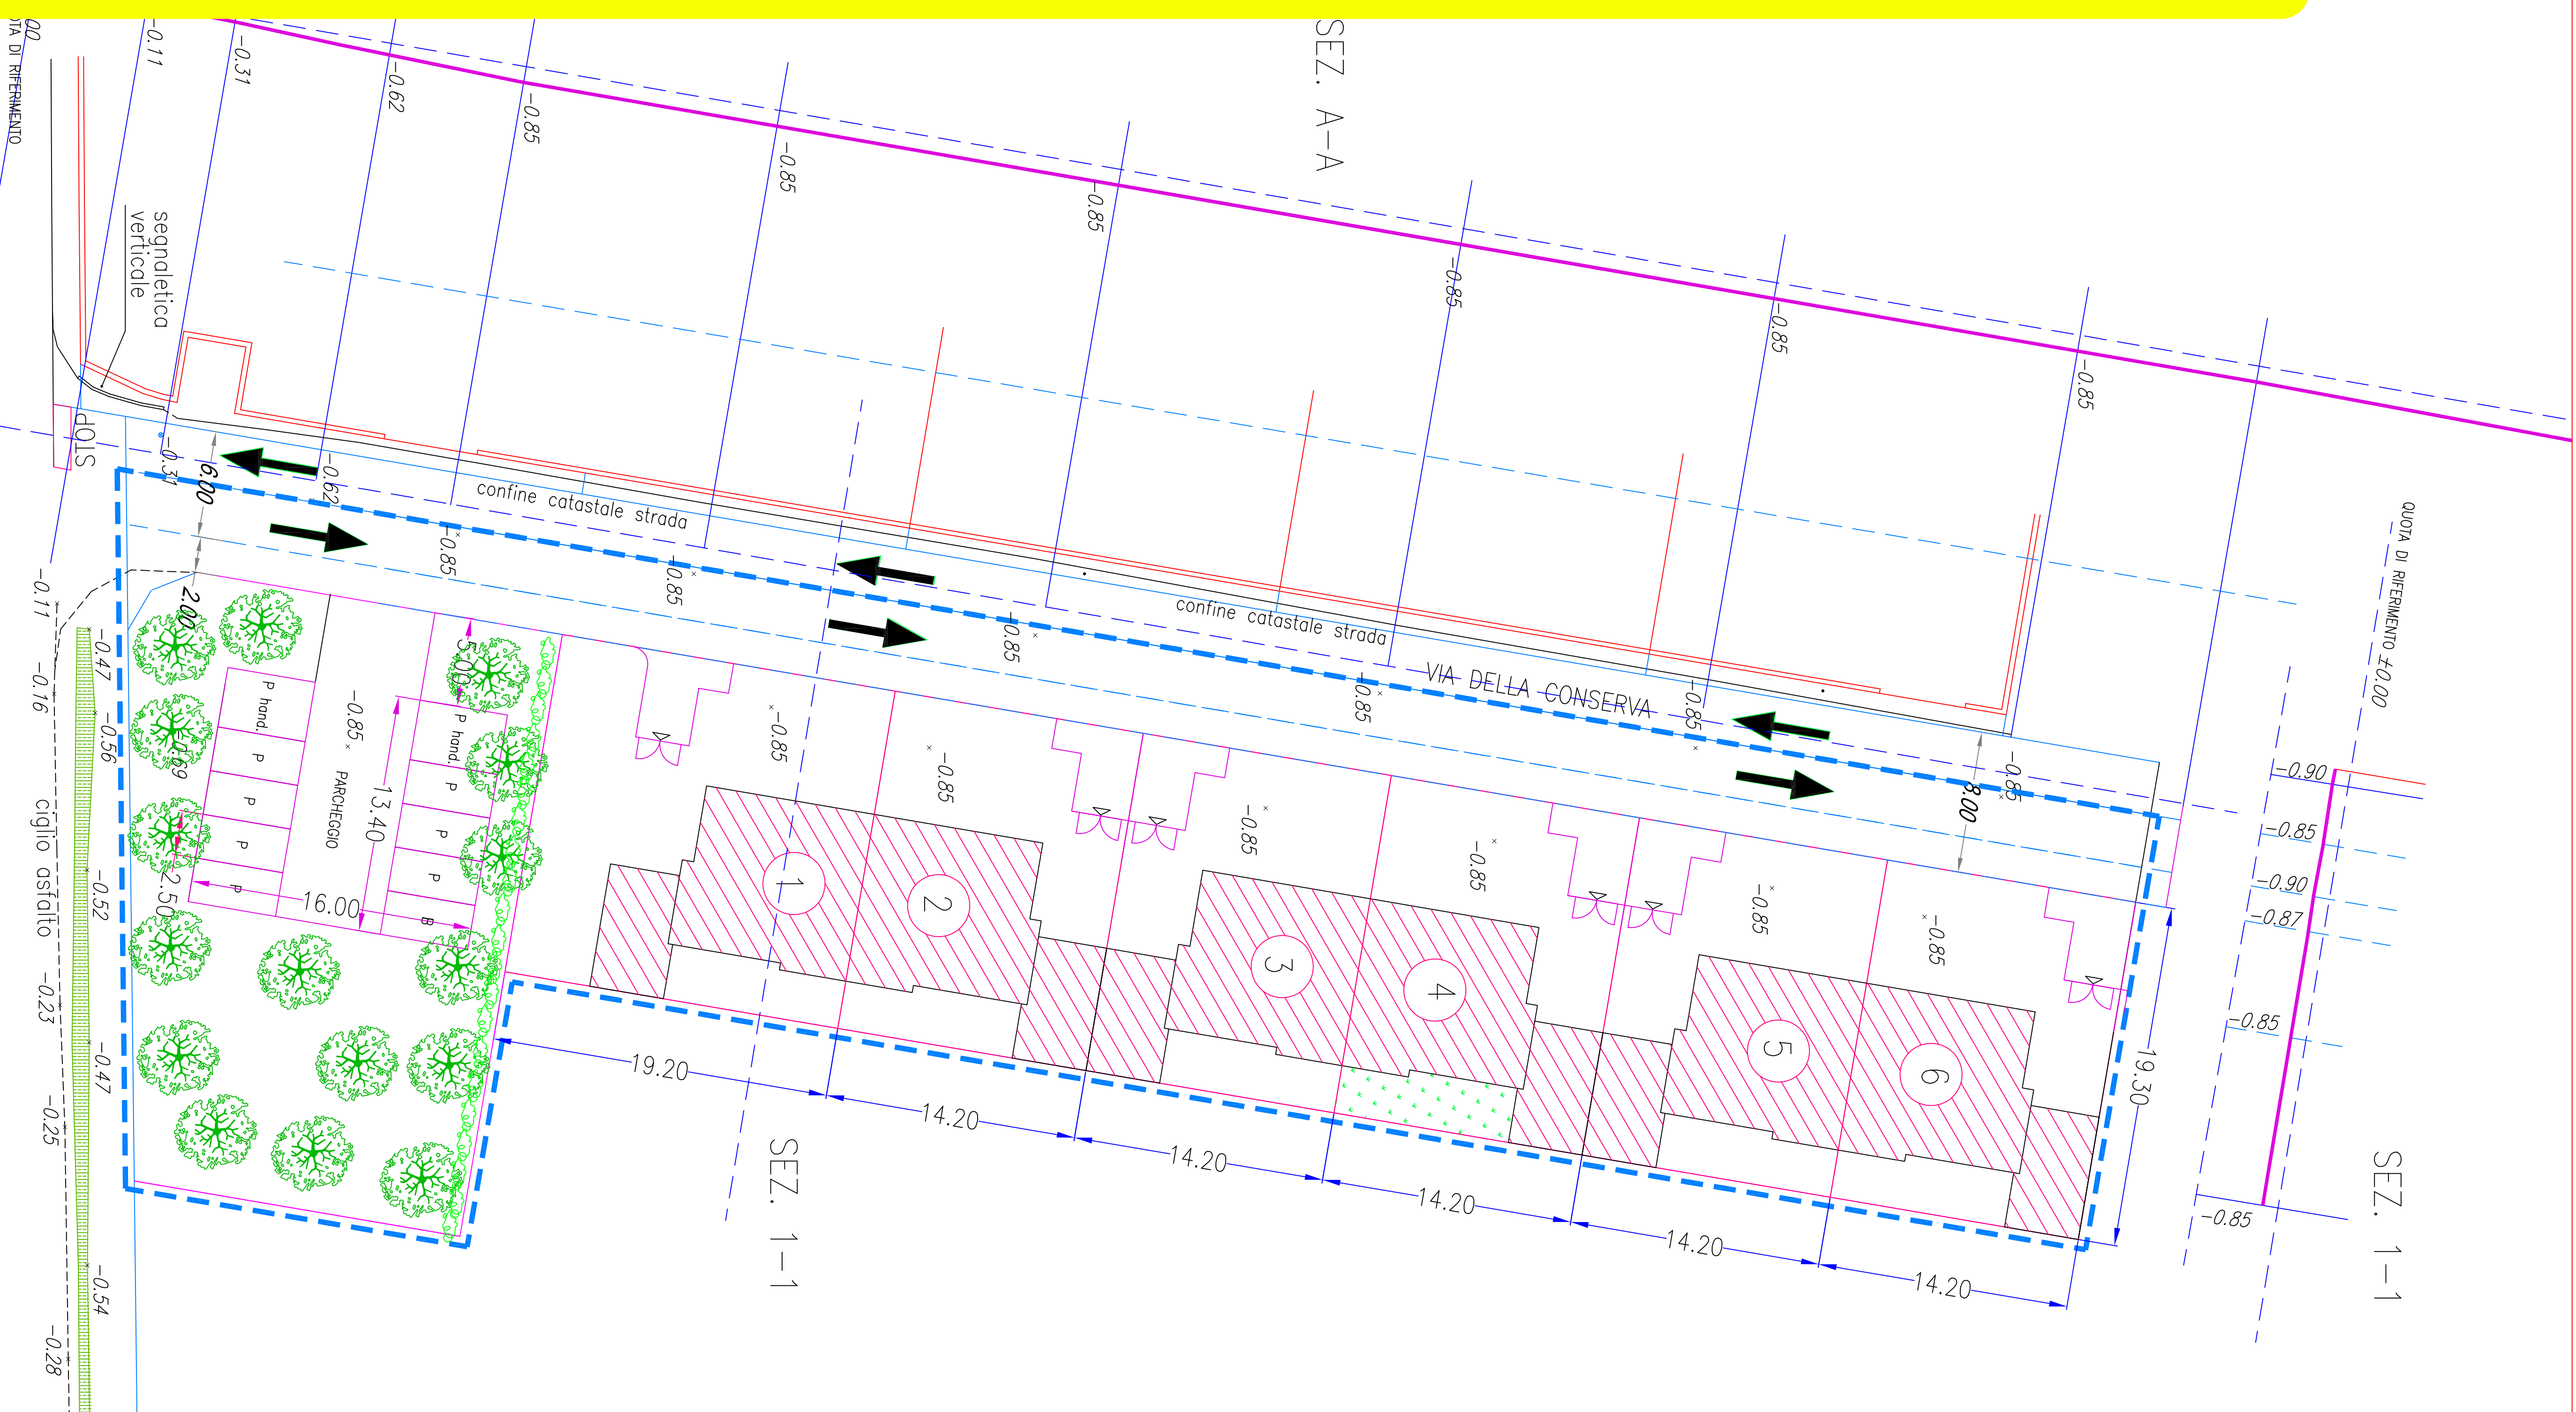

POSTA ELETTRONICA
Comune di MISANO ADRIATICO
Provincia di Rimini

PIANO PARTICOLAREGGIATO DI INIZIATIVA
PRIVATA COMPARTO C2-B SANTAMONICA

ELABORATO "4"

PROFILI ALTIMETRICI STATO DI FATTO E PROGETTO
VIA DELLA CONSERVA ang. **VIA DEL CARRO**
COMUNE DI MISANO ADRIATICO,

Tav.2


PROPRIETÀ:

Sig. Panozzo Massimo
Sig.ra Panozzo Giulia
Sig.ra Panozzo Manuela

PROGETTISTA: Ing. Magrini Amos
Via XXII Giugno n. 19-Bimino

email ingmagrini@libero.it
cell.-3355610178

John H. Tschudi
University

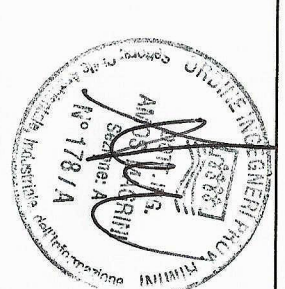

LEGENDA SIMBOLI GRAFICI

Perimetro Comparto C2

Profili Sezioni situazione di fatto e progetto

SEZ. 3-3

$$\begin{array}{r} 1. \\ \hline \end{array}$$

7-7.775

1.10

1111

1.770

-1.16

/ /

PROFILI ALTIMETRICI STATO ATTUALE

PROFILI ALTIMETRICI STATO DI PROGETTO