

Comune di MISANO ADRIATICO
Provincia di Rimini

PIANO PARTICOLAREGGIATO DI INIZIATIVA
PRIVATA COMPARTO C2-B-SANTAMONICA

ELABORATO " 7 "

PLANIMETRIA GENERALE
P.P. COMPARTO C2-B-Misano Adriatico

TAV. 3 sost.




Scala
aprilie 2020

PROPRIETA':
Sig. Pinuccio Massimo CF PIZZUSMAS007240
Sig.ra Pinuccio Giulia CF PIZZUSGI042934V
Sig.ra Pinuccio Mariela CF PIZZUSM55642940

PROGETTISTA:
Ing. Massimo Anesi
email: maxanesi@bncra.it
cell: 3385371719


Scala
1:200
1:50

- LEGENDA SIMBOLI GRAFICI
- Perimetro Comparto C2
- Ingombro fabbricati
- Verde privato
- Are verdi private
- Area accesso privata
- Porcheggi Pubblici
- Area Verde Pubblico
- Strada pubblica
- Marciaiepiedi
- Quota di progetto
- Accesso carrabile
- Accesso pedonale
- Alberi
- Barriera acustica
- Vasca di laminazione

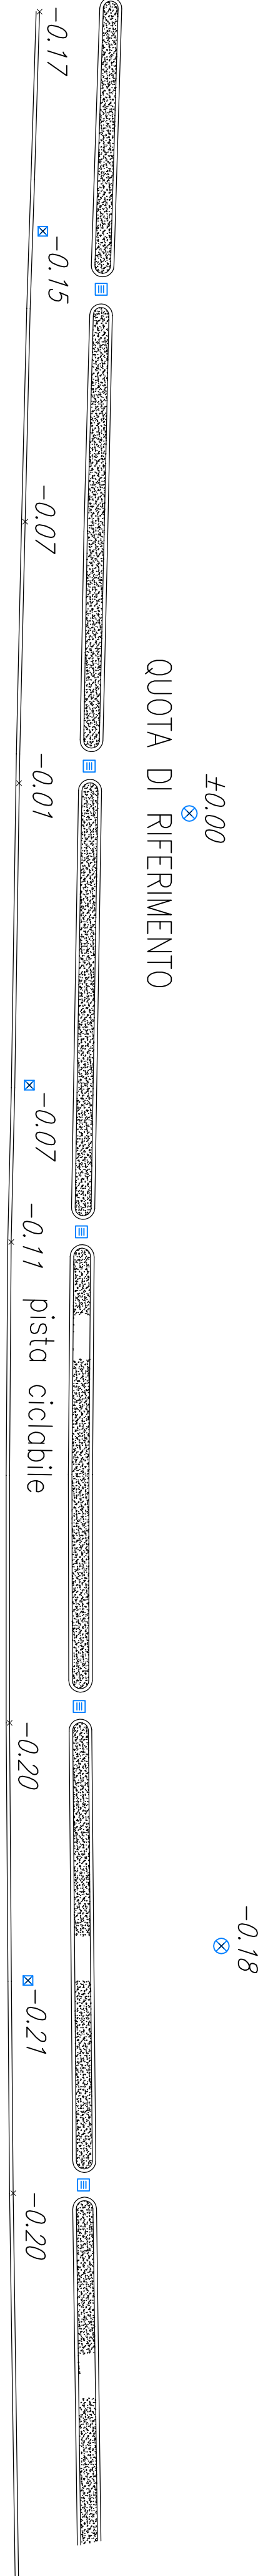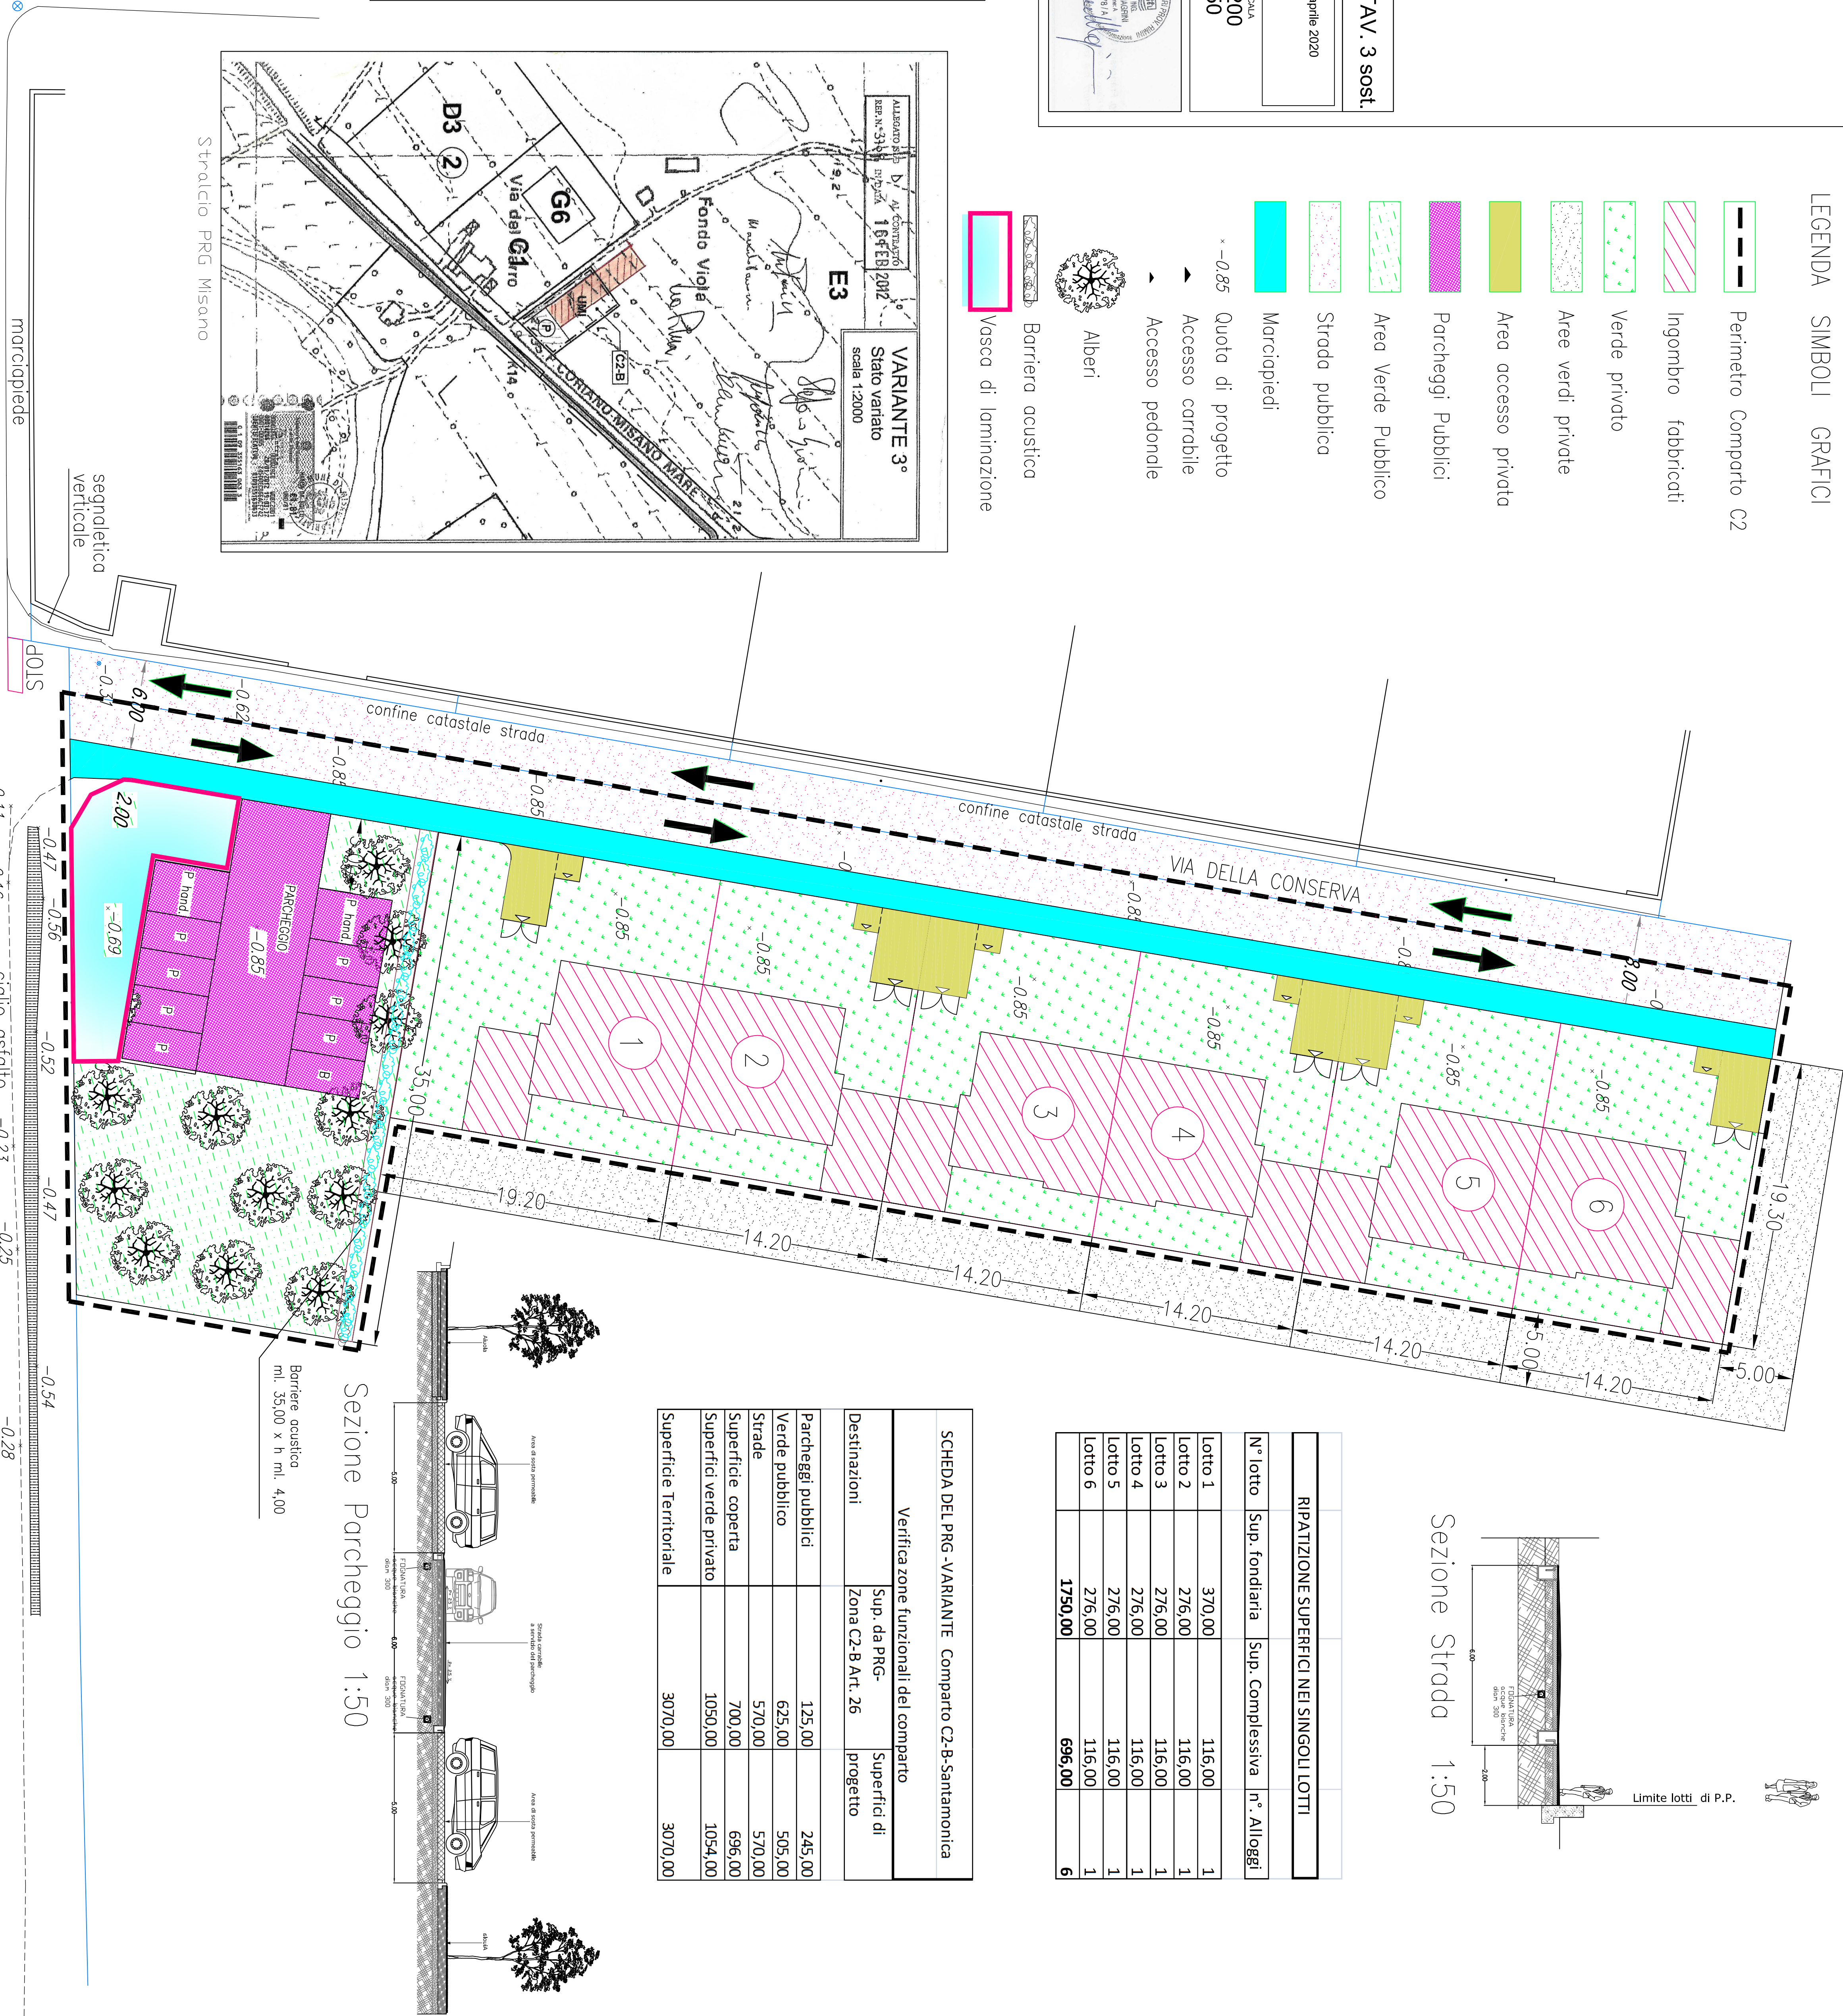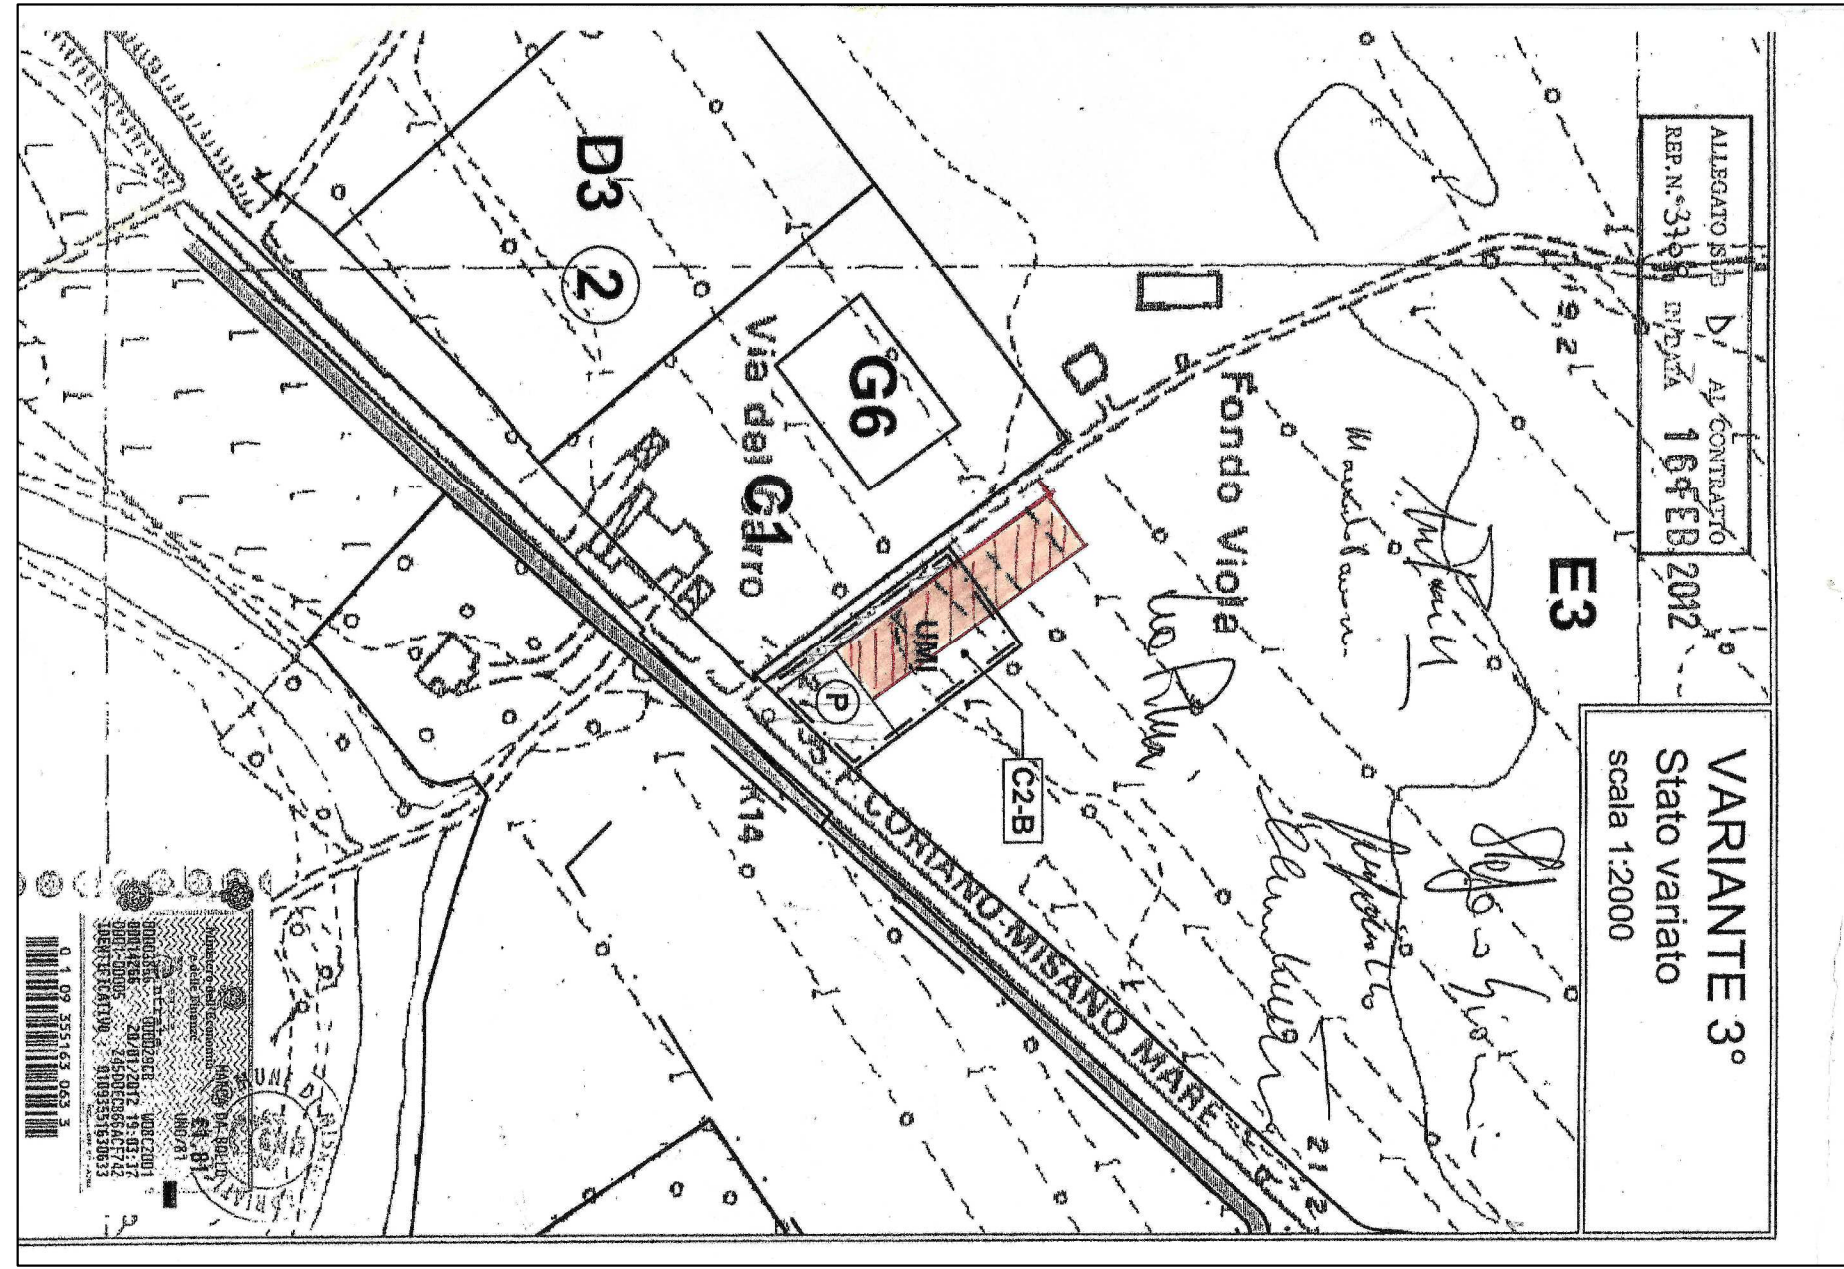


Verifica zone funzionali del comparto		
Destinazioni	Sup. da PRG- Zona C2-B Art. 26	Superfici di progetto
Parcheggi pubblici	125,00	245,00
Verde pubblico	625,00	505,00
Strade	570,00	570,00
Superficie coperta	700,00	696,00
Superfici verde privato	1050,00	1054,00
Superficie Totale	3070,00	3070,00

RIPARTIZIONE SUPERFICI NEI SINGOLI LOTTI		
N° lotto	Sup. fondiaria	Sup. Complessiva n°. Alloggi
Lotto 1	370,00	116,00 1
Lotto 2	276,00	116,00 1
Lotto 3	276,00	116,00 1
Lotto 4	276,00	116,00 1
Lotto 5	276,00	116,00 1
Lotto 6	276,00	116,00 1
	1750,00	696,00 6

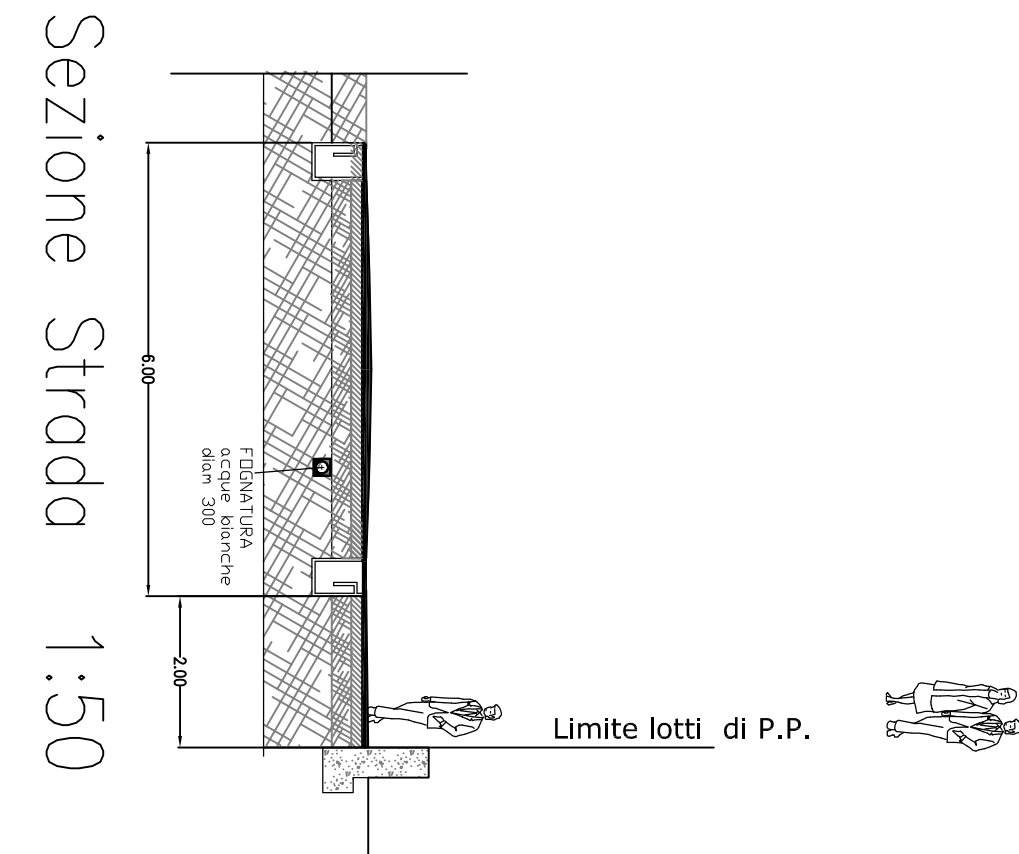

Sezione Parcheggio 1:50

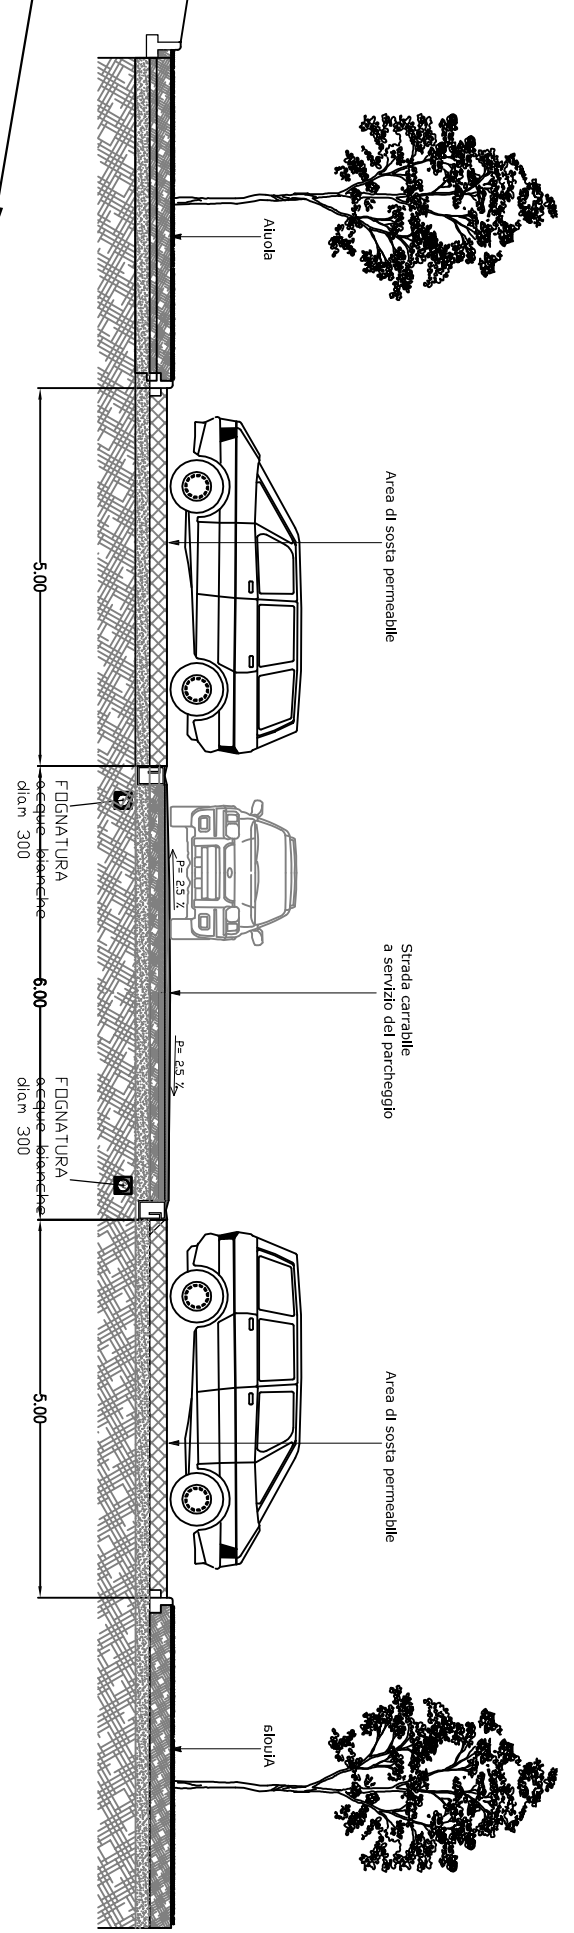

PLANIMETRIA SCALA 1:200