

Comune di MISANO ADRIATICO
Provincia di Rimini

PIANO PARTICOLAREGGIATO DI INIZIATIVA
PRIVATA COMPARTO C2-B SANTAMONICA


ELABORATO "8.2 "

PLANIMETRIA GENERALE PROGETTO MASSIMA
RETE DISTRIBUZIONE GAS

Tav.4.2

PROPRIETÀ:	Sig. Panizzo Massimo Sig.ra Panizzo Giulia Sig.ra Panizzo Manuela	DATA: Novembre 2018
PROGETTISTA:	Inq. Maggini Arnos Via XXI Giugno n. 19-Rimini email: inmagntm@libero.it cell. 3355610178	SCALA: 1:200 1:500

Arnos Maggini
liberale

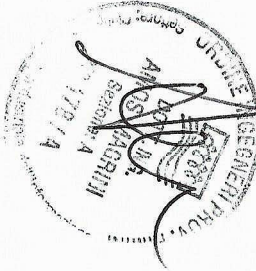

LEGENDA




TUBAZIONE DN 65

TABAZIONE ESISTENTE

1

COLLEGAMENTO ARMADIO GAS

ARMADIO GAS

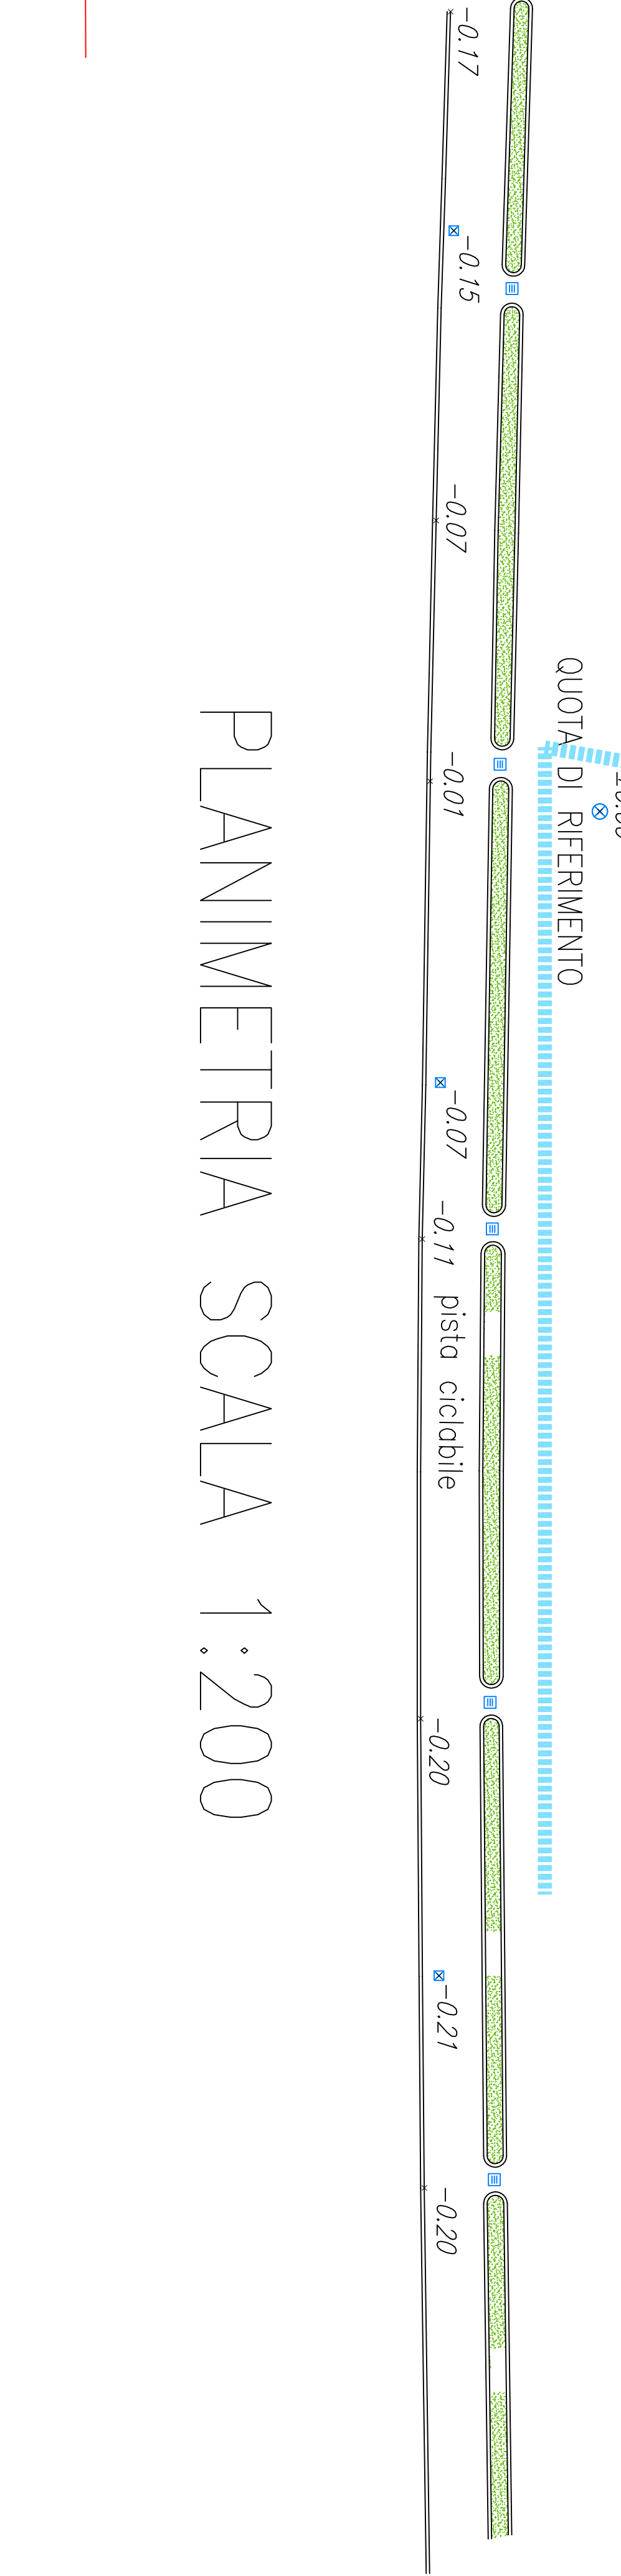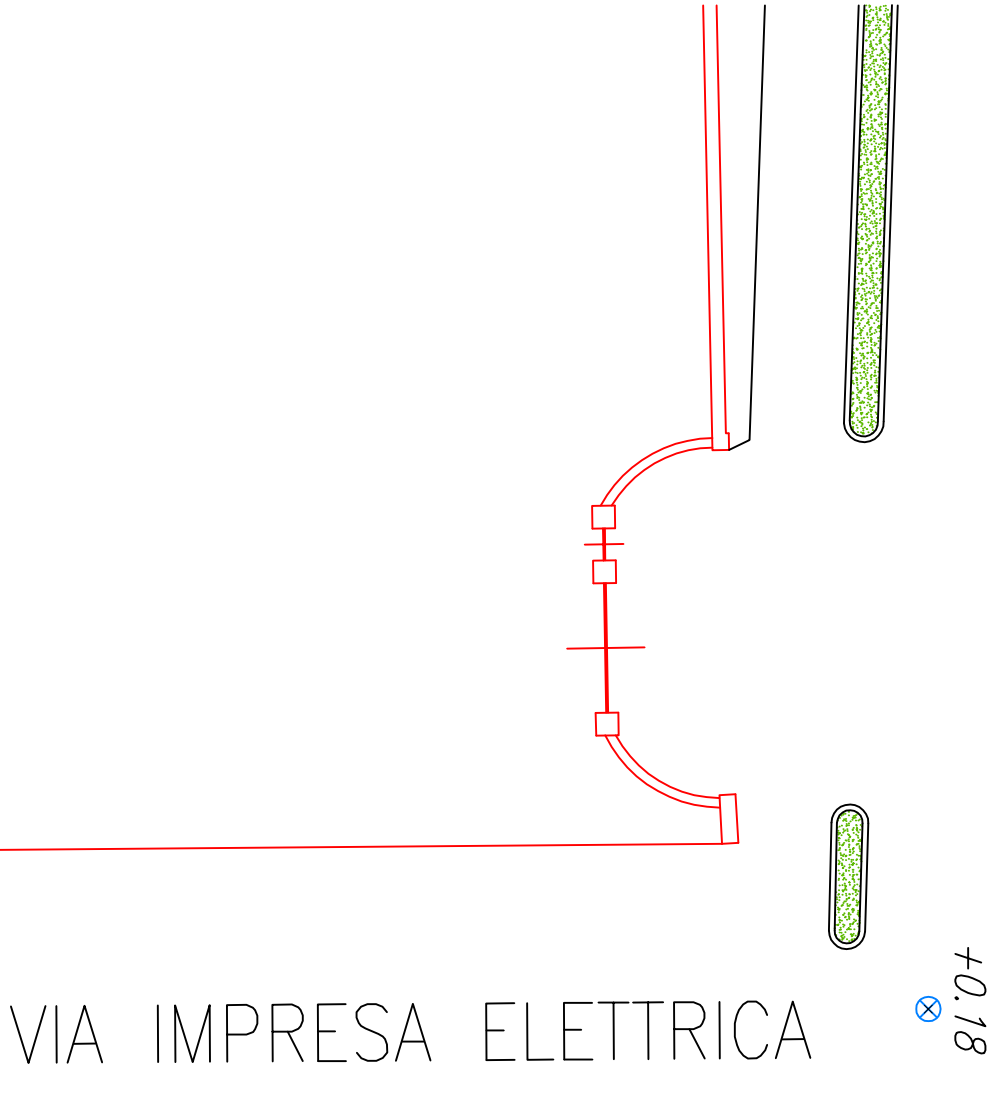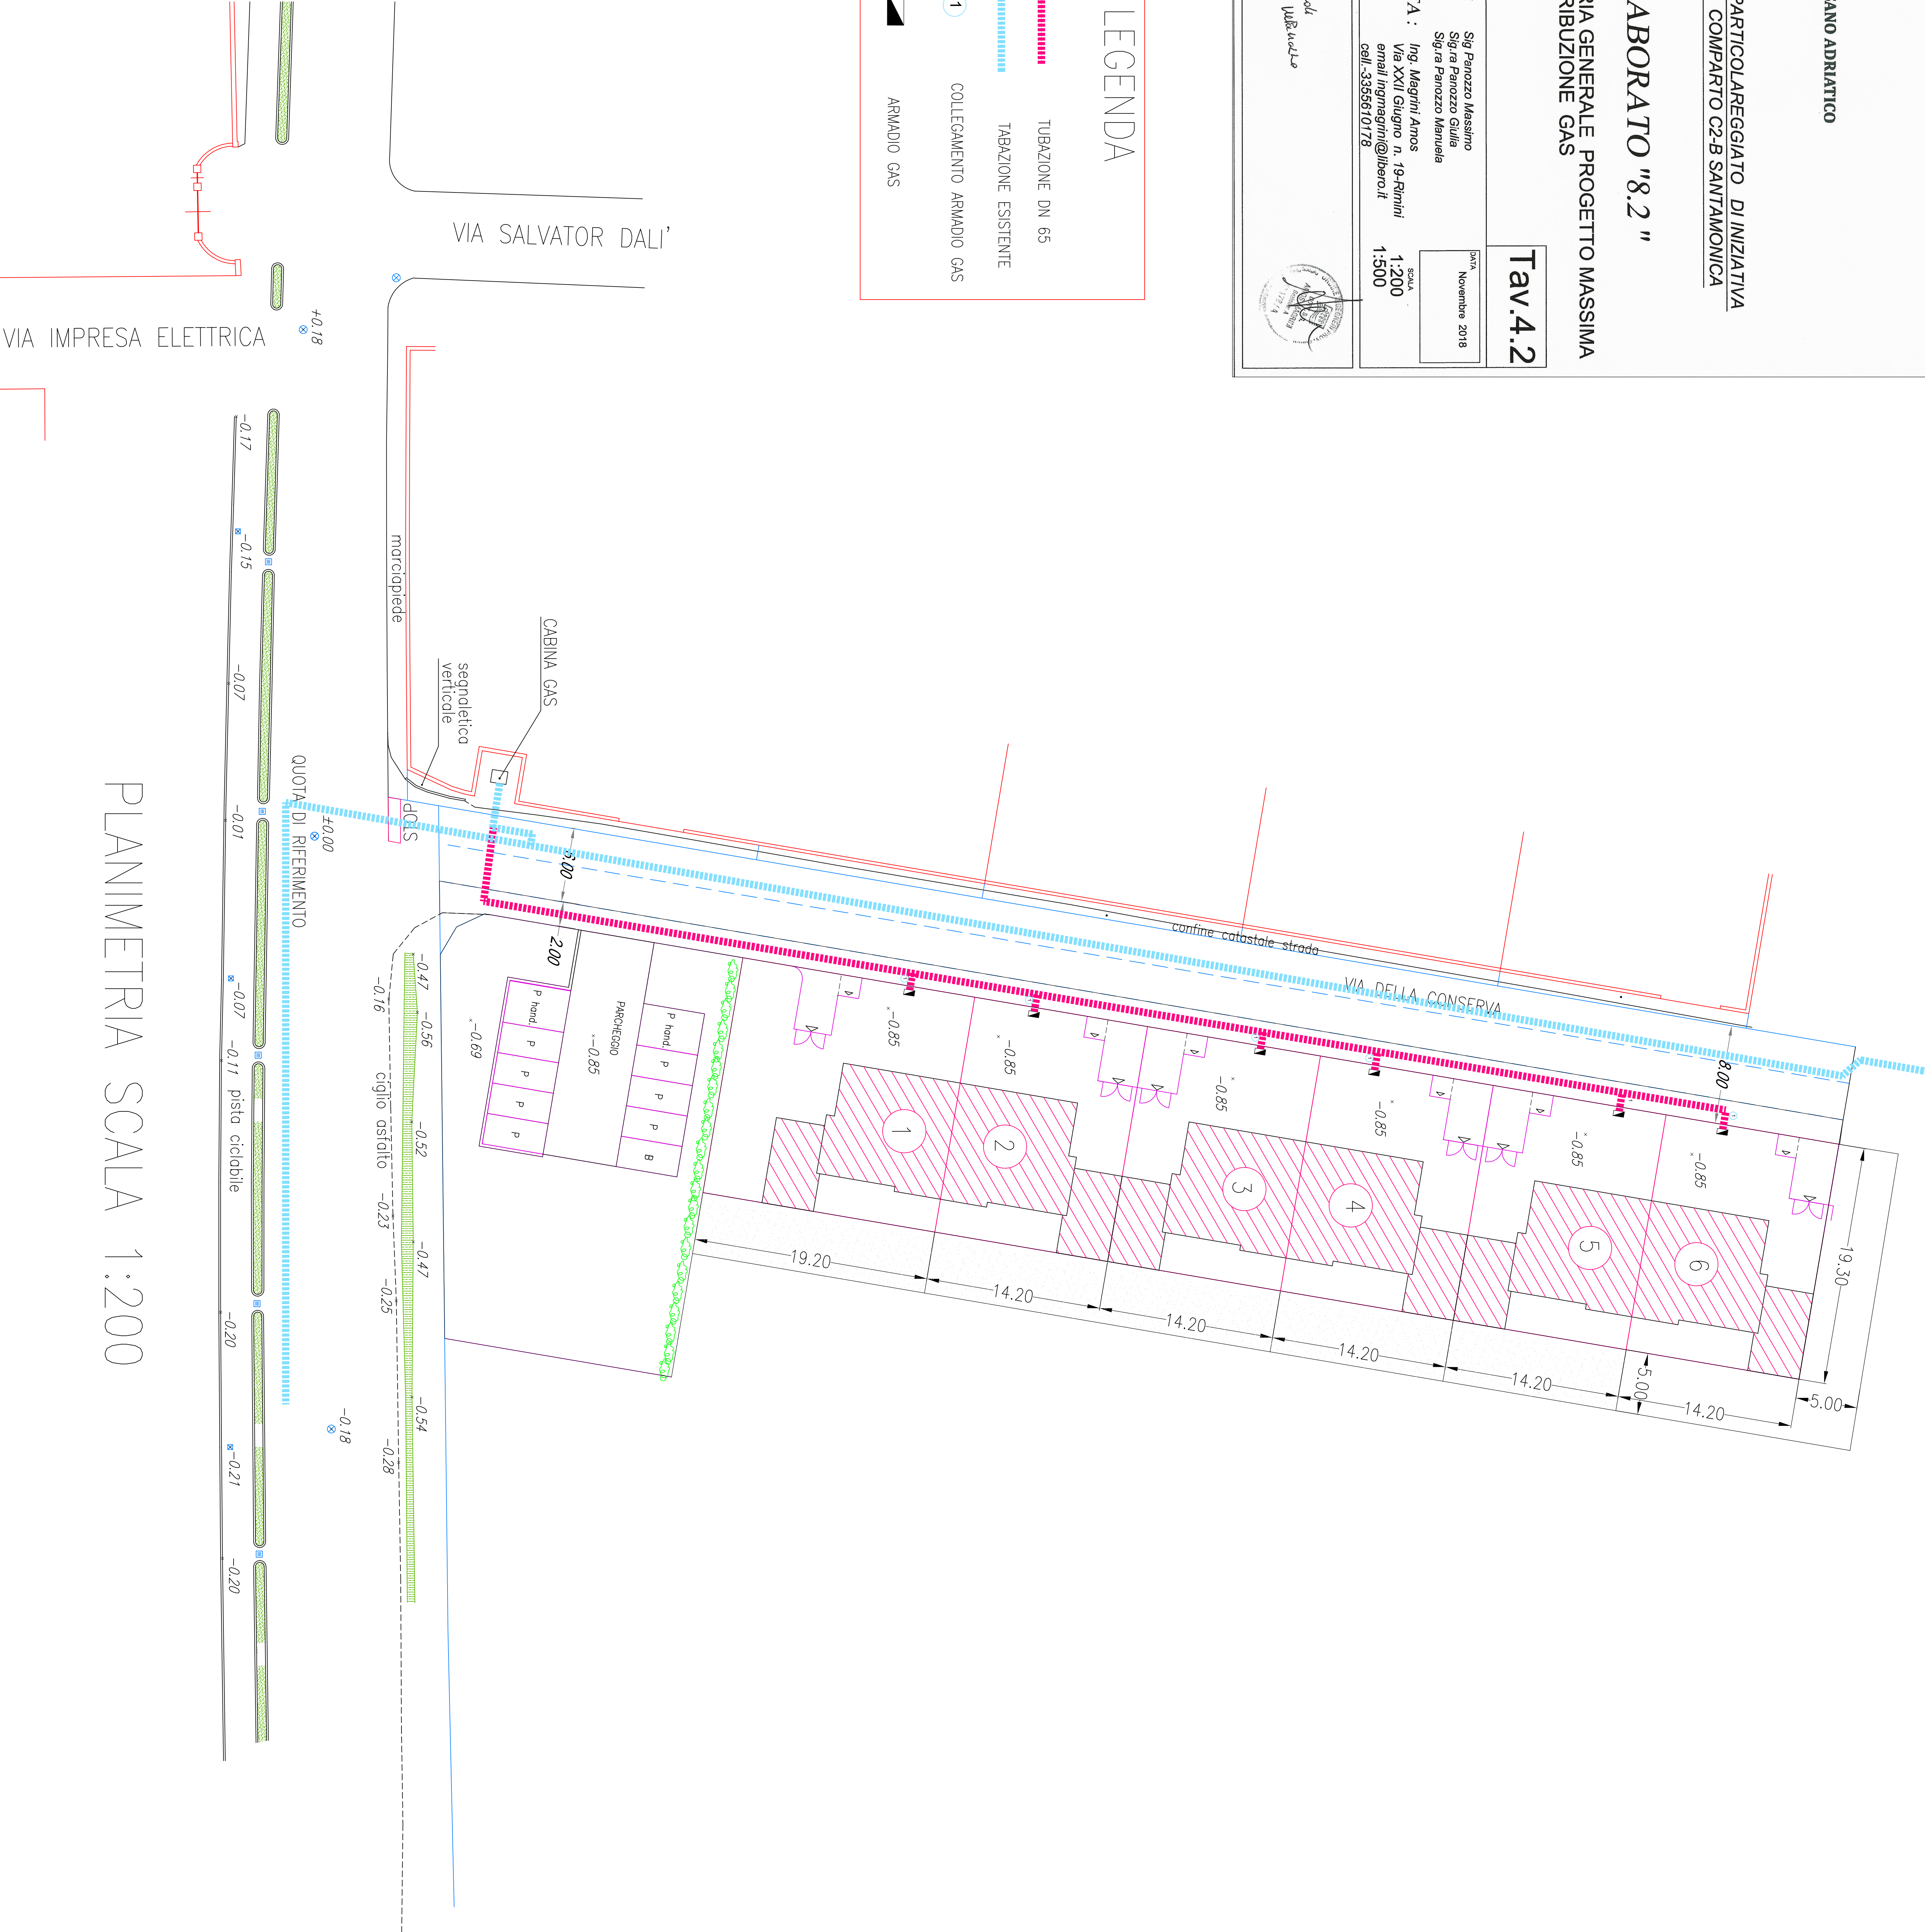

PLANIMETRIA SCALA 1:200