

Comune di MISANO ADRIATICO
Provincia di Rimini

PIANO PARTICOLAREGGIATO DI INIZIATIVA
PRIVATA COMPARTO C2-B SANTAMONICA

ELABORATO "8.4 "

PLANIMETRIA GENERALE PROGETTO MASSIMA
RETE DISTRIBUZIONE TELECOM

Tav.4.4

PROPRIETA':	Sig. Panizzo Massimo Sig.ra Panizzo Giulia Sig.ra Panizzo Manuela	DATA Novembre 2018
PROGETTISTA :	Ing. Magni Amos Via XXII Giugno n. 19-Rimini email: ingmagni@libero.it cell.: 3355610178	SCALA 1:200 1:500

Ing. Amos Magni



LEGENDA

Condotta D125

Condotta D 80 (presa per cliente finale)

Pozzetti (dimensioni interne 70 x 70 chiuso D400)

Arredo stradale in VTR

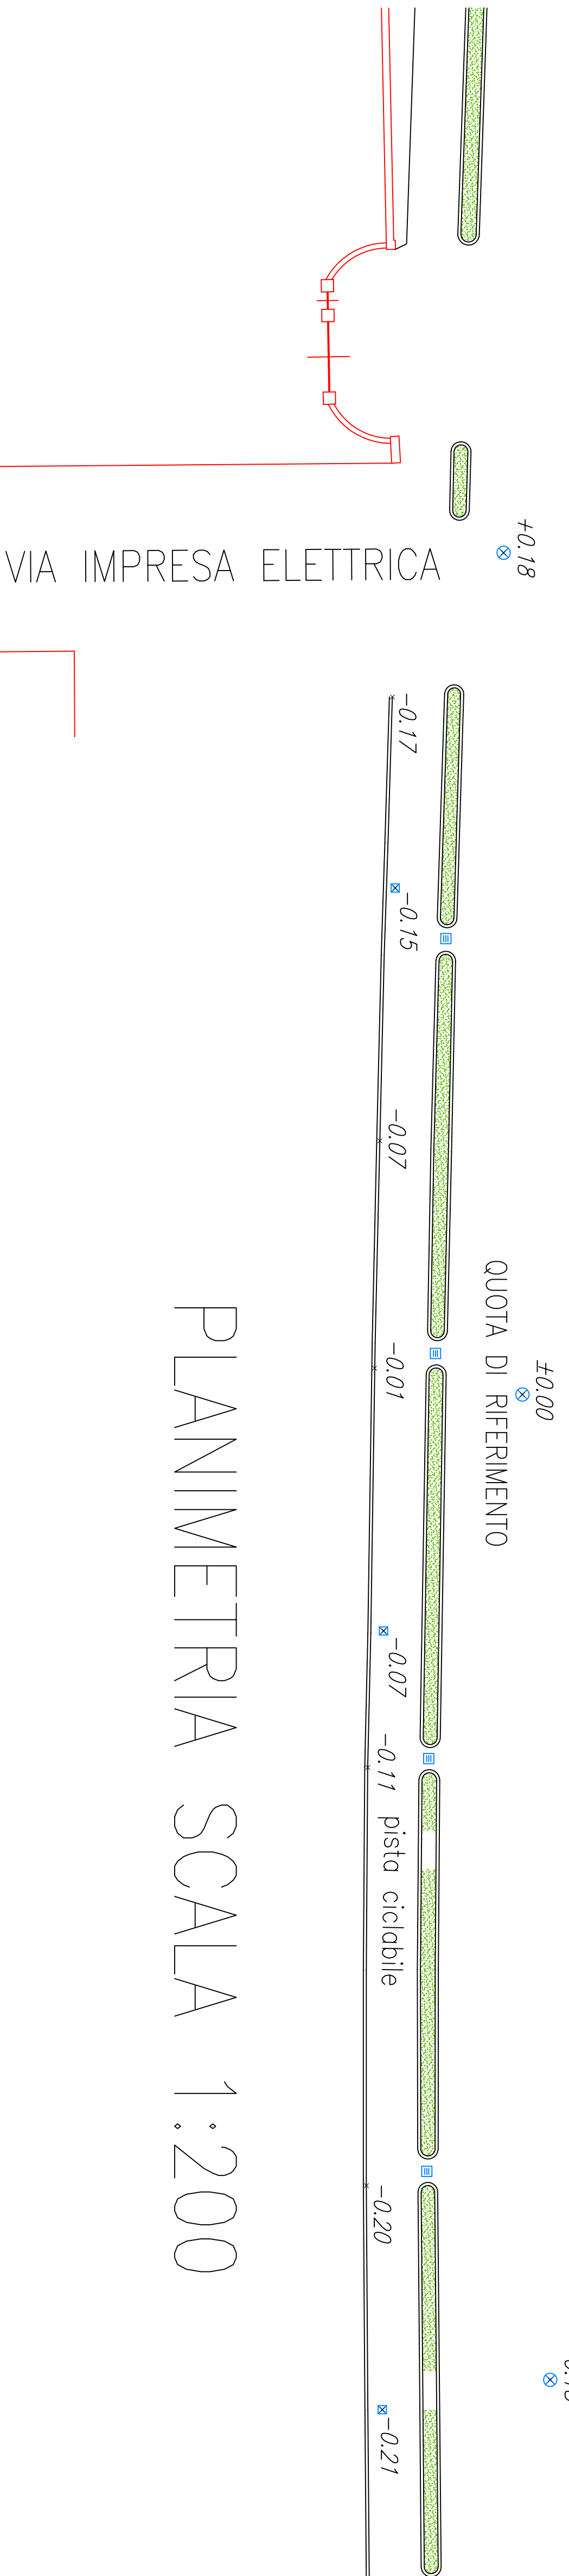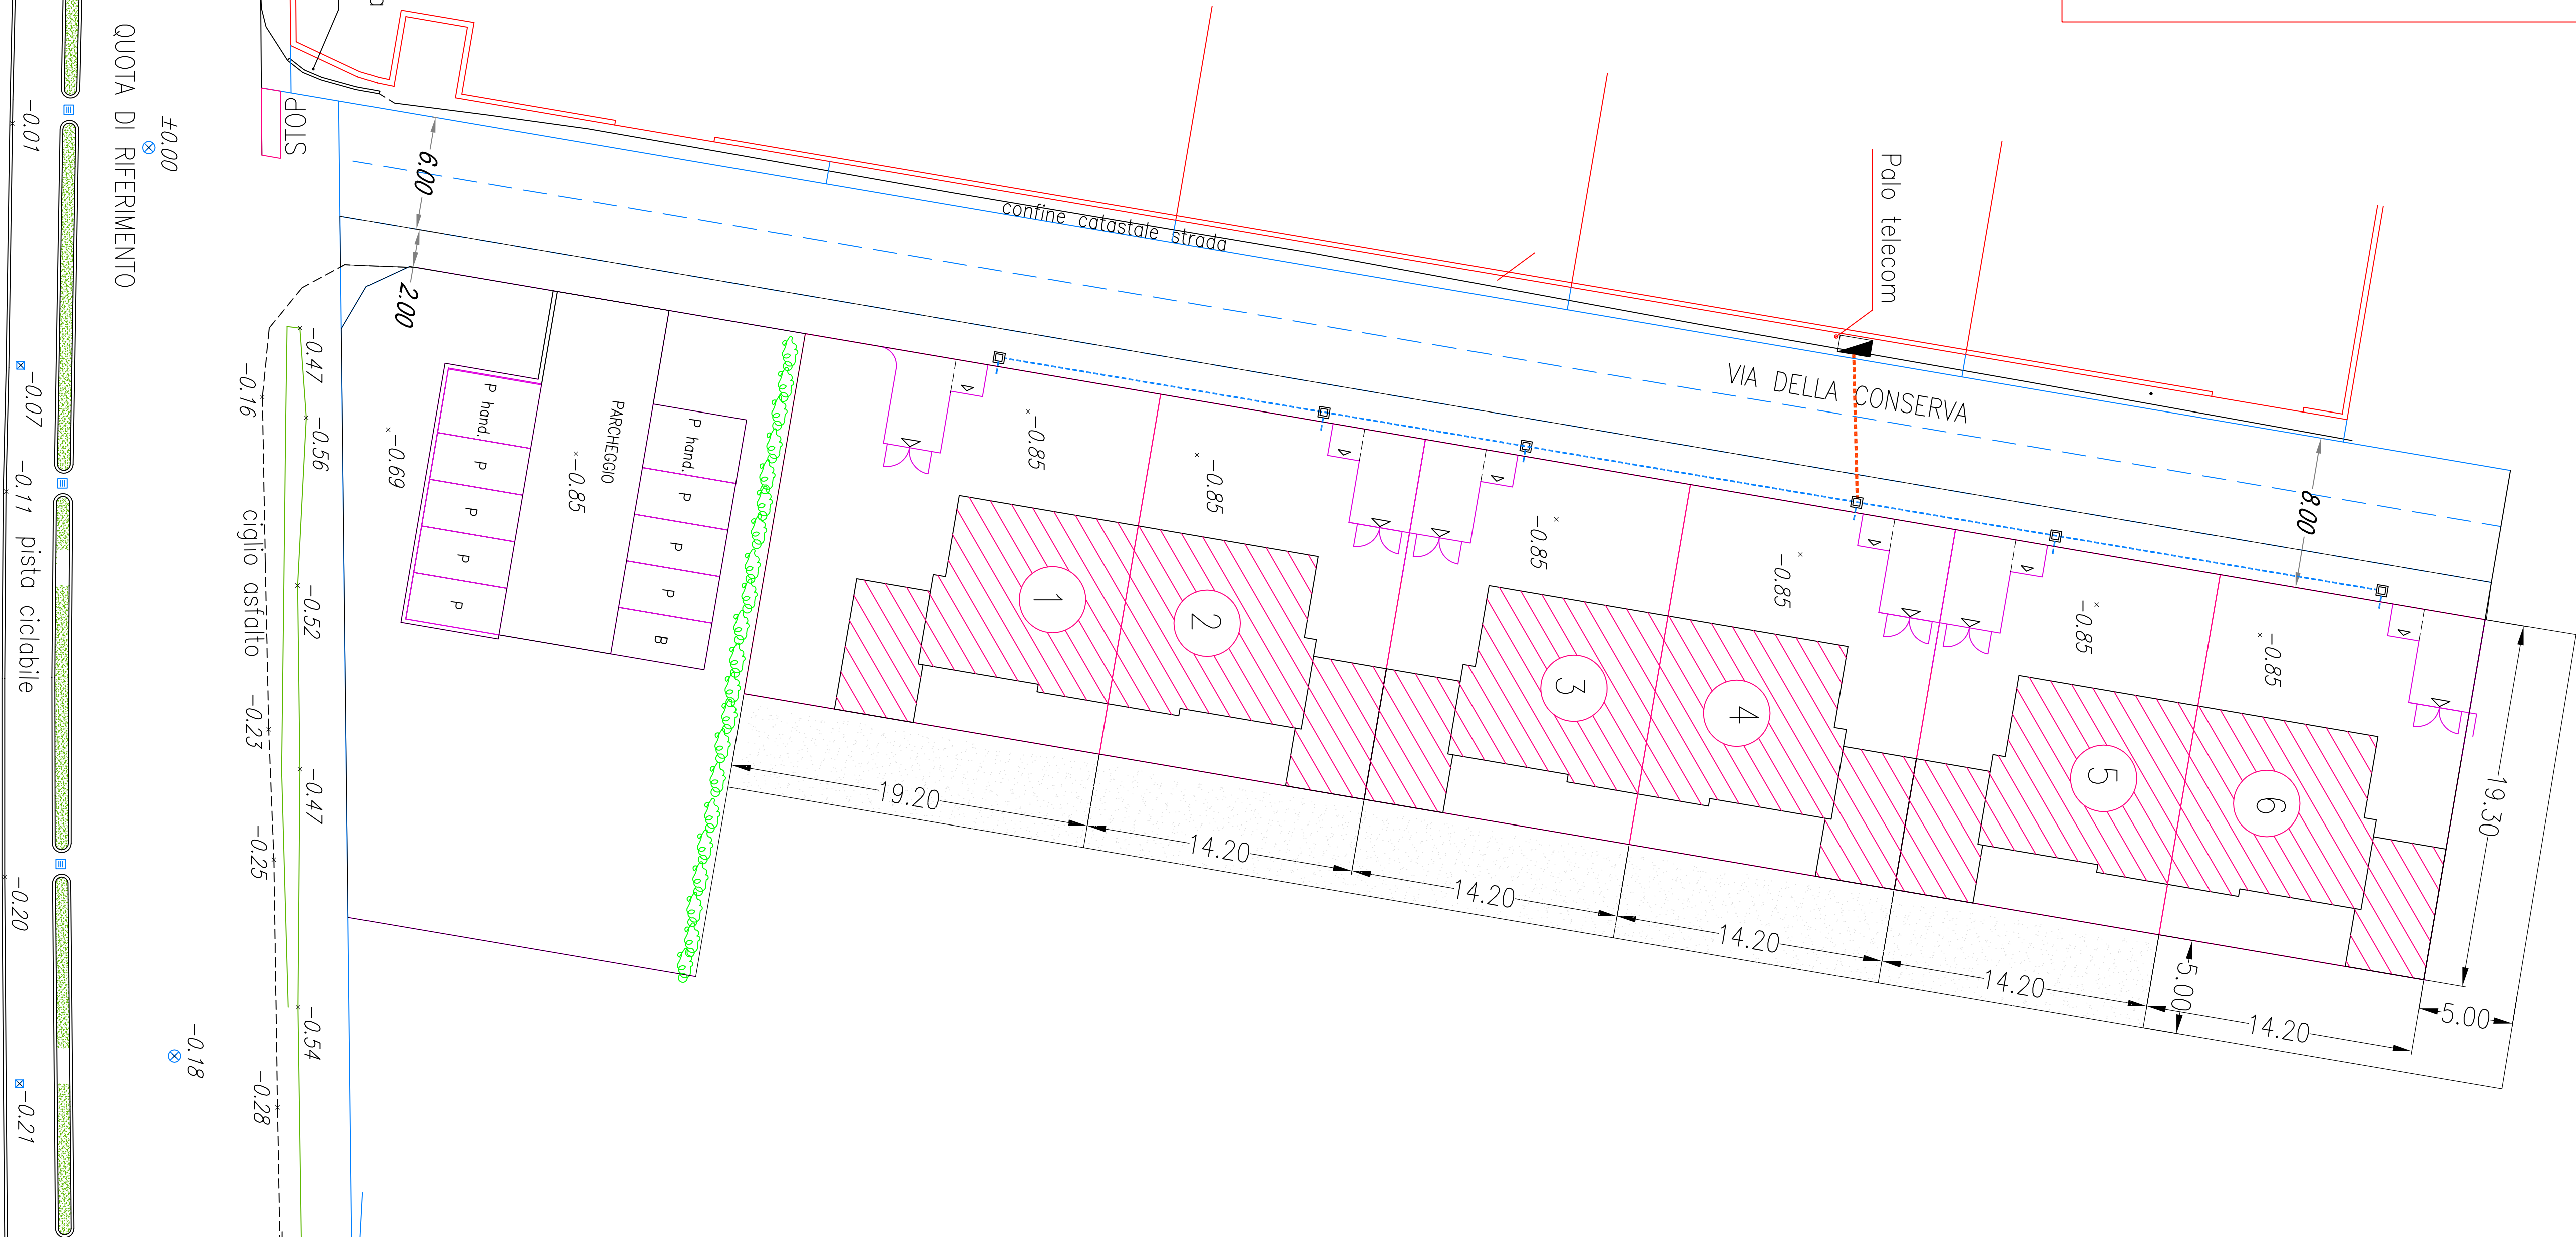

PLANIMETRIA SCALA 1:200