C O M U N E D I MISANO ADRIATICO

Provincia di Rimini

PROGETTO DI ATTUAZIONE DEL PIANO PARTICOLAREGGIATO INDIVIDUATO SULLE TAVOLE DEL P.R.G.CON LA SIGLA C2–1 COMPRESO TRA LA VIA SALVO D'ACQUISTO, VIA DEL MARE E IL PARCHEGGIO DI VIA ALBERELLO

La Proprieta':

Montanari Mario residente in Riccione (RN) Via Dell'Artigianato n. 19 –

Montanari Massimo residente in Misano Adriatico (RN) Via Settembrini n. 27 –

Pozzi Ilario residente in Misano Adriatico (RN) Via Settembrini n. 27 –

Venturi Giancarlo residente in San Giovanni in Marignano (RN) Via Moscolo di Sotto n. 177/C

Pozzini Italo residente in San Giovanni in Marignano (RN) Via Moscolo di Sotto n. 177/C

Comune di Misano Adriatico (RN)

Tirotti Giancarlo residente in San Giovanni in Marignano (RN) Via Roma n. 11
Valverde Daniele residente in Grasonnay La Trinitè, località Meddée n. 31 (Francia)
Valverde Fabio residente in Route Des Grottes 32, Cassine – (Francia)
Valverde Marco residente in Pont San Martin (Aosta) Via Nazi. Per DONNAS N. 52
Valverde Michele residente in Grasonnay La Trinitè (Nantes) Via Edelweiss n. 30
Valverde Michele residente in Grasonnay La Trinitè (Nantes) Via Edelweiss n. 30
Venti Marco residente in San Giovanni Marignano (RN) Via Torconca n. 1202
Venti Giovanna residente a Pesaro (PU) Via Foiano n. 29
Venti Paolo residente a Cattolica (RN) Via G. Pascoli n. 1/A
Venti Maria Elena residente a Pesaro (PU) Via Trento n. 210
Carl Raul residente a Pesaro (PU) Viale Trento n. 223
Tassoni Manuela residente a Pesaro (PU) Viale Trento n. 223
Trucchi Alessandro residente a Roma (RM) Largo Gigiola n. 15 Iscala 91 B 5
Gobizi Michele residente in Pégomas (Francia)
Gobizi Richard residente in Pégomas (Francia)
Gobizi Valérie residente in La Roquette (Francia)
Tirotti Romano residente a Tavullo (PU) Via Pirano n. 53
Tirotti Maria Luisa residente a Roma (RM) Via Amara n. 09

TAVOLA N. 5: Schema rete fognaria per lo scarico delle acque bianche e nere, acquedotto e linea gas
Scala 1: 500

Progettazione Architettonica
Progettazione Urbana
Urbanistica e Verde
Rilievi topografici e catasto urbano
STUDI TECNICI ASSOCIATI
Progettazione Strutturale
Progettazione Impianti
Impiantistica e Sol gas
Analisi Acustica
Analisi energetica

Architetto
Soldati Paolo

Ingegnere
Soldati Massimiliano

Rif. File Montanari Misano C2–1
Rev. del 13-09-2021

Progettista del Piano Particolareggiato :
Dott. Arch. Soldati Paolo - Rimini

Collaboratori al progetto:

- Dott. Ing. Soldati Massimiliano - Rimini
- Rilievo Topografico: Studio Esageo - Geom. Orlandi Luigi -Rimini
- Progetto Illuminazione Pubblica - Perito Industriale Barbieri Alessandro - Rimini
- Studio Geologico del sito : GEOLOGI ASSOCIATI Dr. Demetrio Bastianelli - Dr. Flavio Carlini - Misano Adriatico
- Analisi Acustica del sito : Tecnico competente Danilo Vienna - Via Luchino Visconti n. 05 - Rimini

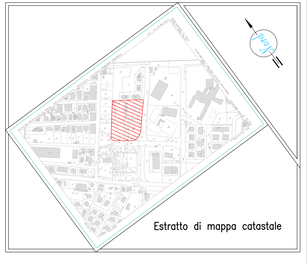

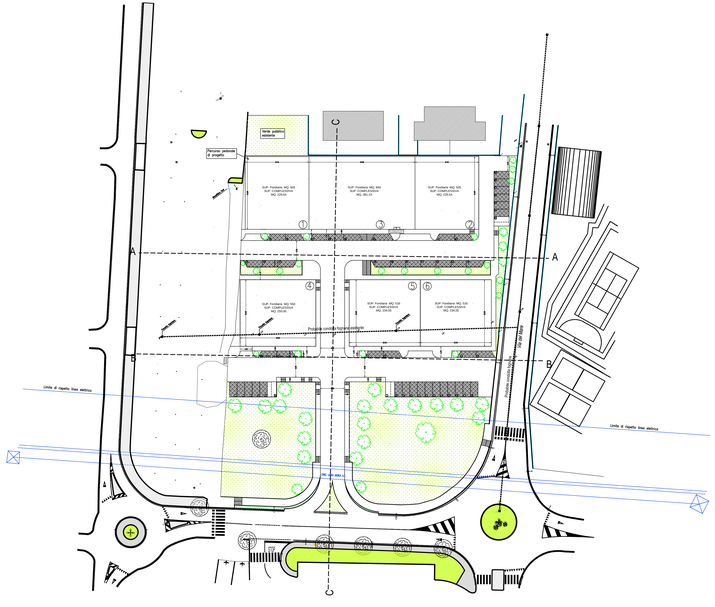

PIANTA GENERALE PER LA REALIZZAZIONE DEL COMPARTO CON INDIVIDUAZIONE DELLE AREE PUBBLICHE E PRIVATE E RILIEVO DELLA PROBABILE CONDOTTA FOGNARIA ESISTENTE

LEGENDA

- Pozzetto ispezione acque nere in ghisa dim. Ø 60
- Pozzetto ispezione acque bianche in ghisa dim. Ø 60
- Caditoia stradale per acque bianche in ghisa dim. 50x50
- Linea acque bianche
- Linea acque nere
- Rete acquedotto
- Verde Pubblico
- Verde Privato
- Parcheggio pubblico con superficie drenante

N.B. Totale unità immobiliari ad uso civile abitazione n. 24 per un totale di abitanti equivalenti pari a n. 74

PIANTA GENERALE PER L'INDIVIDUAZIONE DEI SINGOLI FABBRICATI DI FUTURA EDIFICAZIONE , RELATIVA SUPERFICE MASSIMA COMPLESSIVA DEL SINGOLO LOTTO, NUMERO ABITANTI EQUIVALENTI E SCHEMA RETE FOGNARIA BIANCA, NERA E RETE ACQUEDOTTISTICA

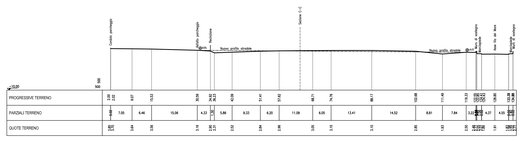

Sezione A–A scala 1:500

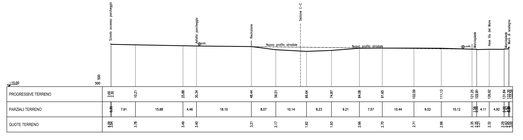

Sezione B–B scala 1:500

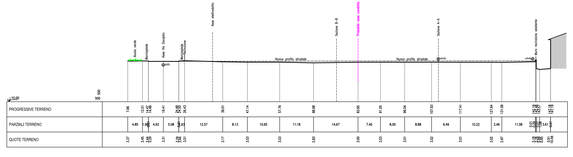

Sezione C–C scala 1:500