



Tel.0541618411-Fax.0541613496
www.misano.org
info@comune.misano-adiatico.mt

-PROGETTO DEFINITIVO/ESECUTIVO-



Tavola:	A 03
Scale:	

PROGETTISTA e D.L. : Geom.Mauro Ricci

Geom. Alberto Gerinzi

Dott. Agostino Pasquini

Schema di Progetto fognatura bianca-scala1:250

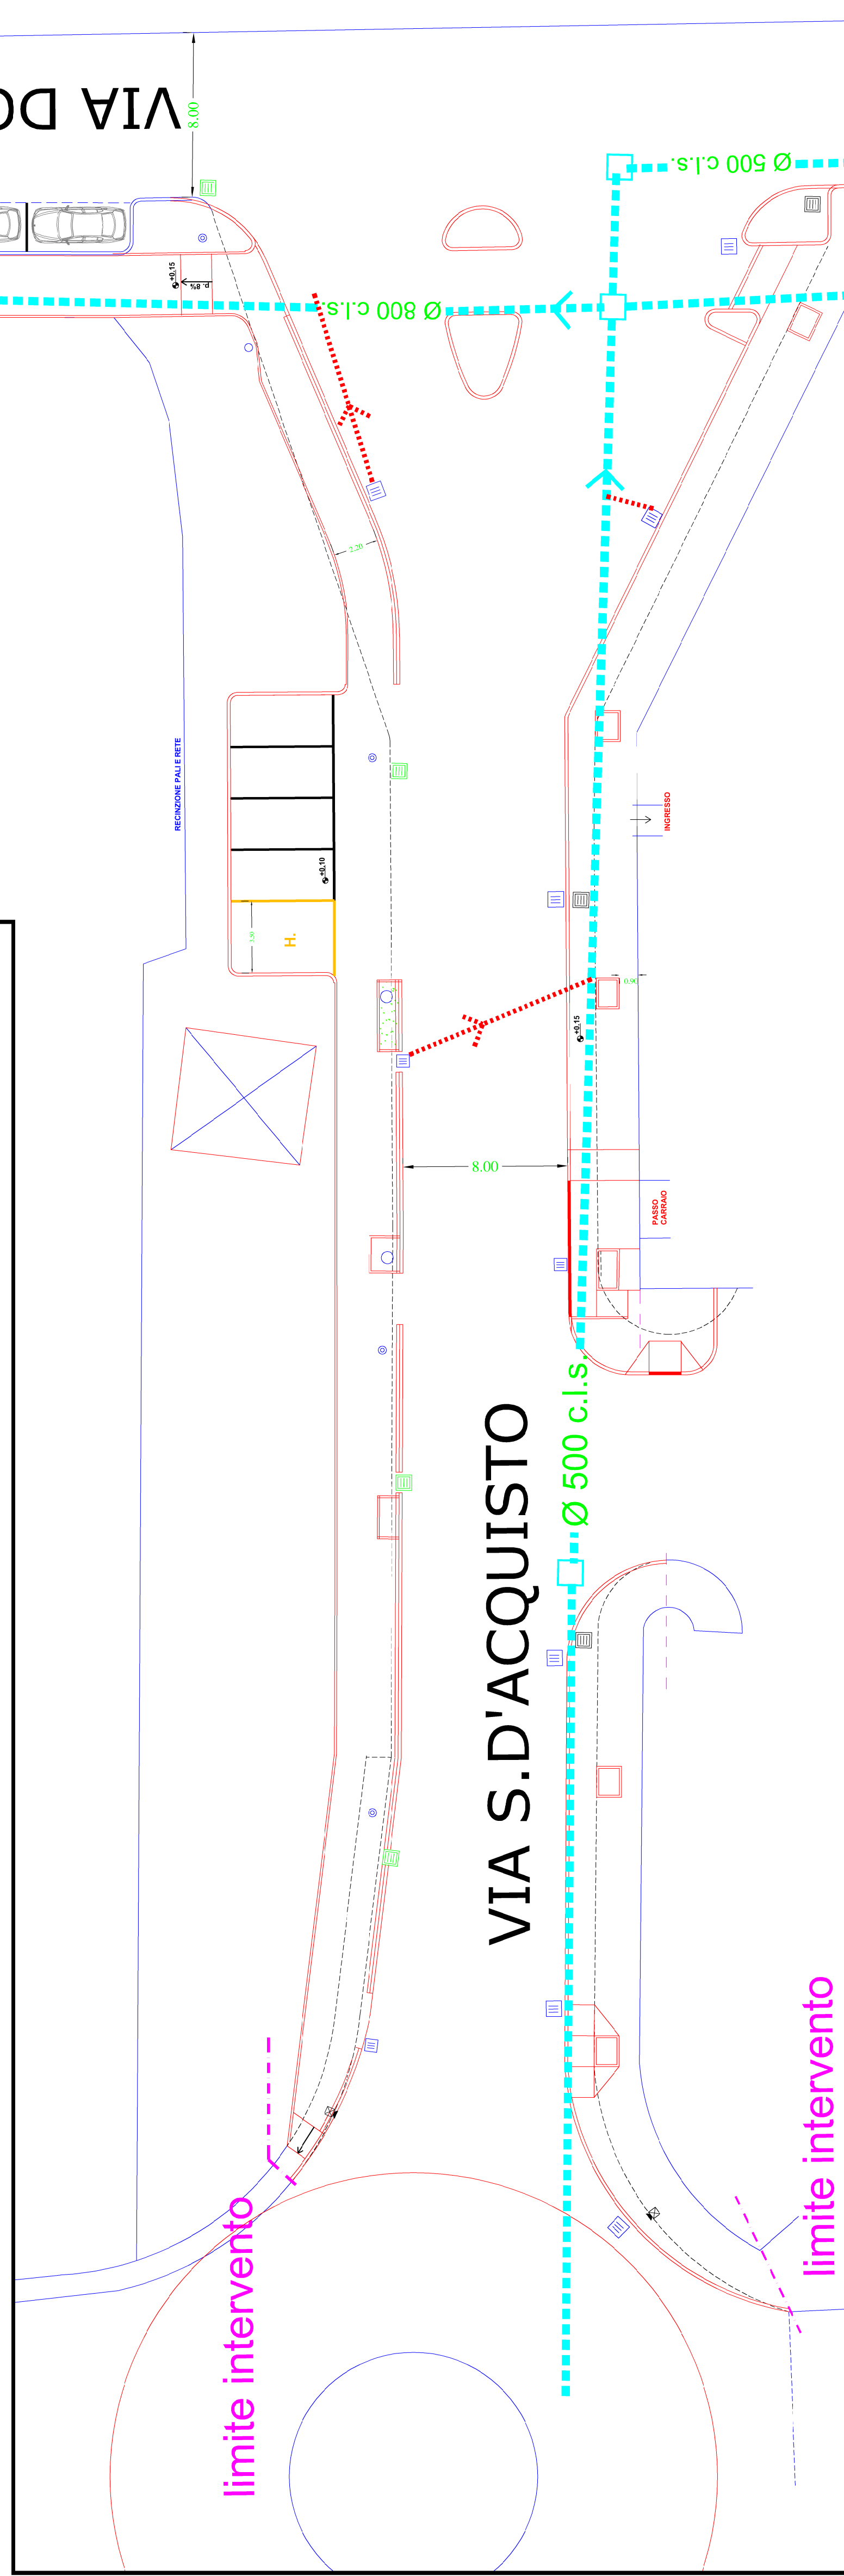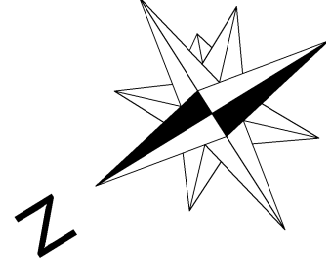

carabinieri

Legenda

limiti intervento

Cordoli di progetto

Fognatura esistente in c.l.s.

Nuovo allacci alle caditoie in PVC Ø160

Caditoie esistenti da demolire

Pozz. Ispezione acque meteoriche ESISTENTI
Dm.100x100h.100 Chiusino in ghisa Ø60 C250

Nuove caditoie con pozz.50x50h.70 e chiuso
in ghisa C250

Bocche di lupo esistenti da demolire

Caditoie esistenti da mantenere